



SMART MODULO


THE MOVING HOUSE

スマートモジュール 連結タイプ プラン集

ARCHiVISION 21

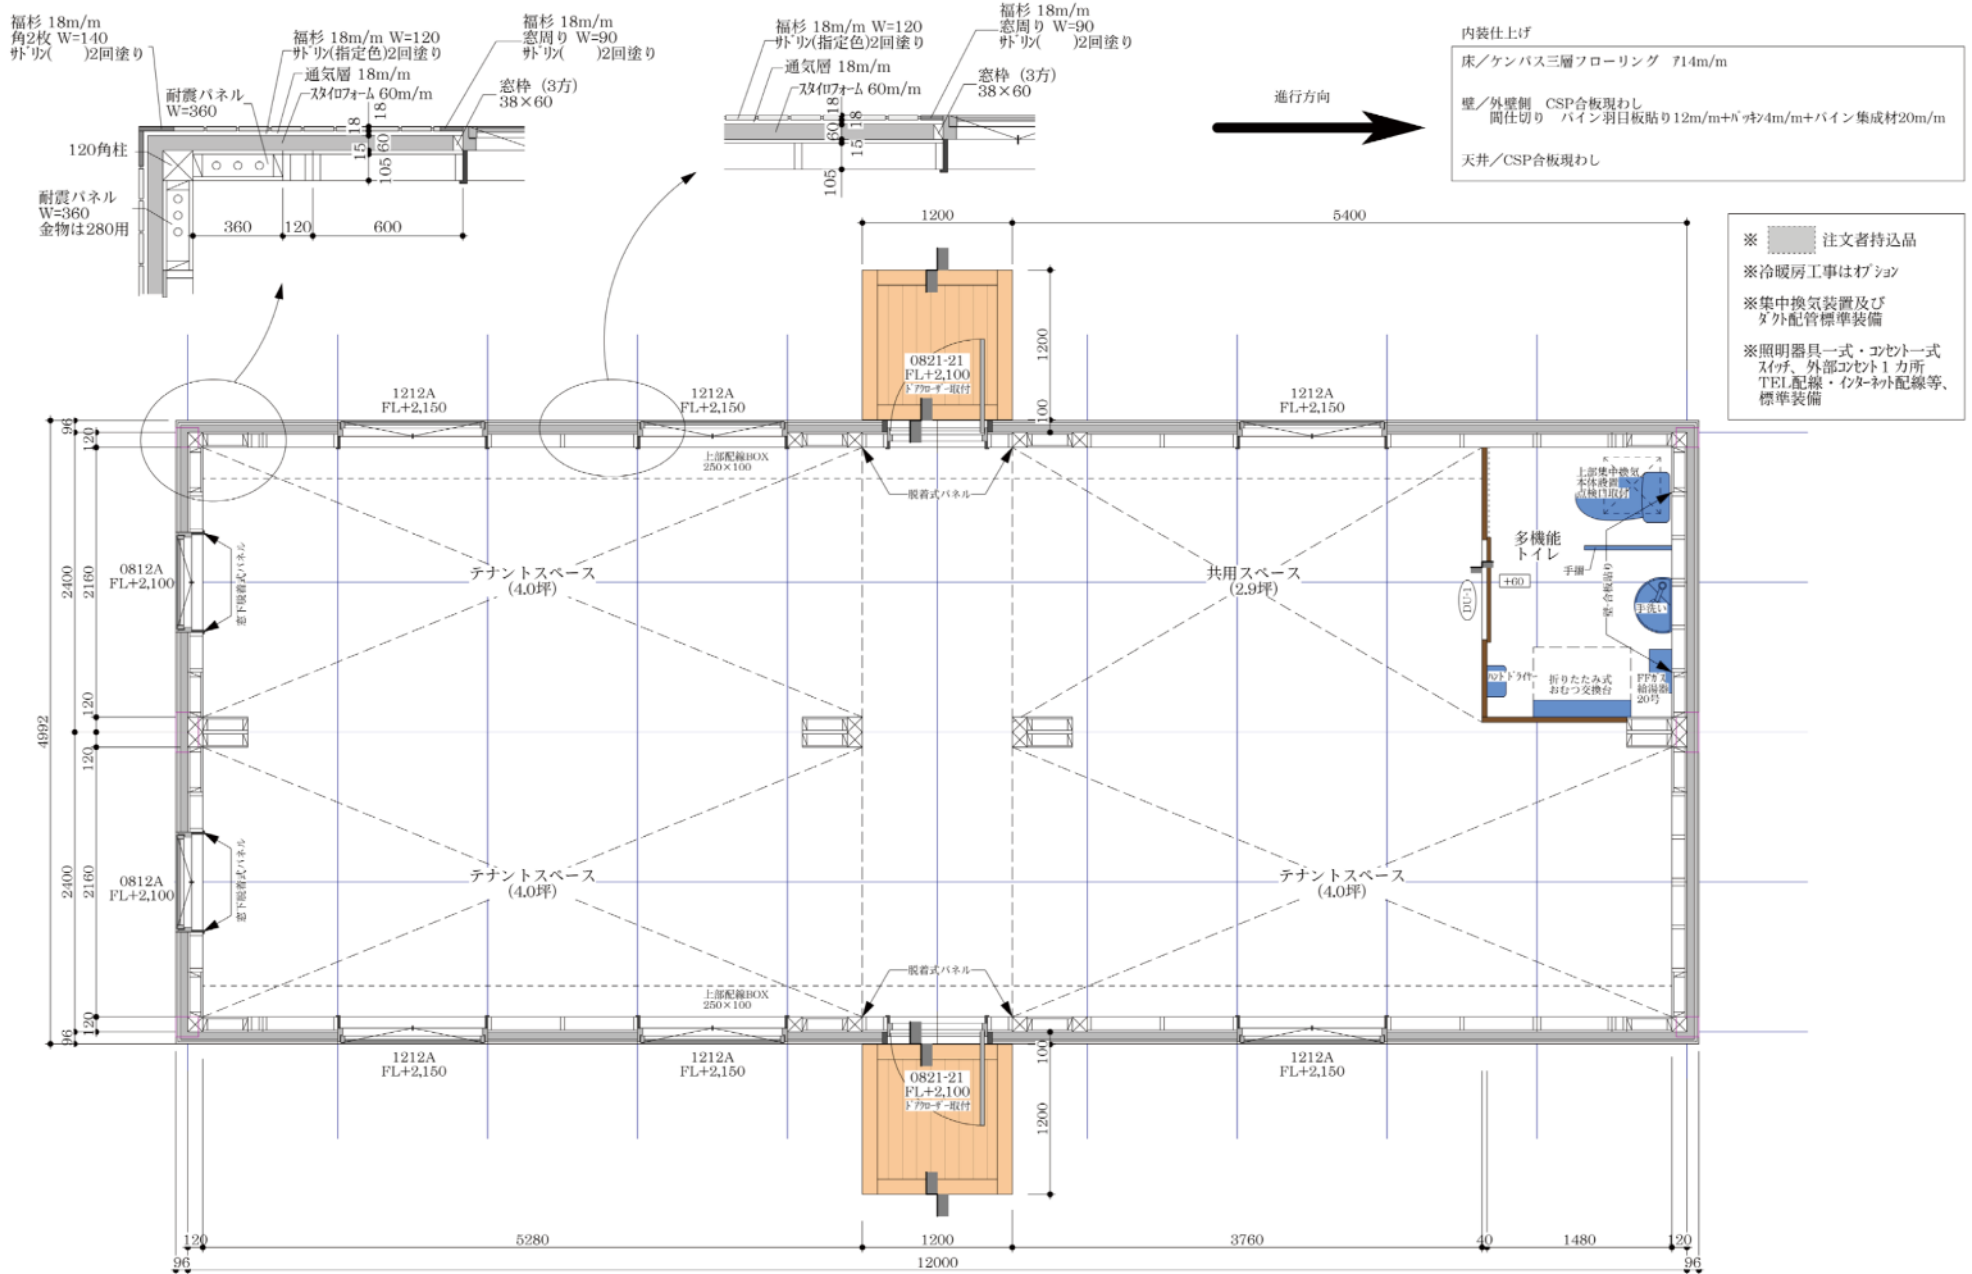



 <p>1級建築士事務所 第4905号 Archivision21 株式会社 アーキビジョン21</p>	TITLE	SCALE	CHECKED	LAST REVISION.	DRAWN.	<p>名和めぐみ A PERSON IN CHARGE. 丹野正則</p>	<p>1 NO.</p>
	SM・120・2 フリー店舗棟	平面図	1 : 40	柴田大祐 一級建築士 第315501号	2016.01.28		

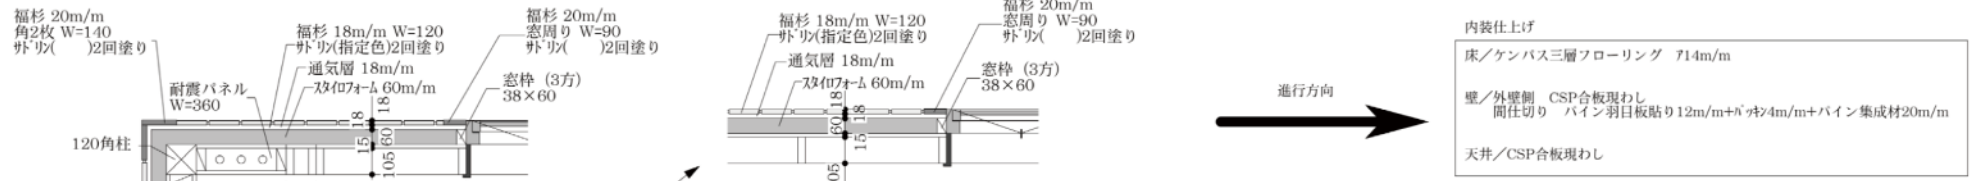

内装仕上げ
床/ケンバス三層フローリング 714m/m
壁/外壁側 CSP合板現わし
間仕切り バイン羽目板貼り12m/m+バイン4m/m+バイン集成材20m/m
天井/CSP合板現わし


- ※ 注文者持込品
- ※ 冷暖房工事はオプション
- ※ 集中換気装置及び
ダクト配管標準装備
- ※ 照明器具一式・コンセント一式
スイッチ、外部コンセント1カ所
TEL配線・インターネット配線
TVアンテナ配線等、標準装備

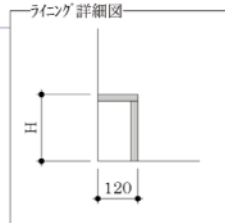



 1級建築士事務所 第4905号 Archivision21 株式会社 アーキビジョン21	TITLE	SCALE	CHECKED	LAST REVISION.	DRAWN.	2 NO.
	SM・120・2 住居棟 (4P) 平面図	1 : 40	柴田大祐 一級建築士 第315501号	2016.01.28	名和めぐみ A PERSON IN CHARGE. 丹野正則	




TITLE	SCALE	CHECKED	LAST REVISION.	DRAWN.	3 NO.
SM・120・2 住居棟 (6P)	1 : 40	柴田大祐 一級建築士 第315501号	2016.01.28	名和めぐみ A PERSON IN CHARGE. 丹野正則	
平面図					

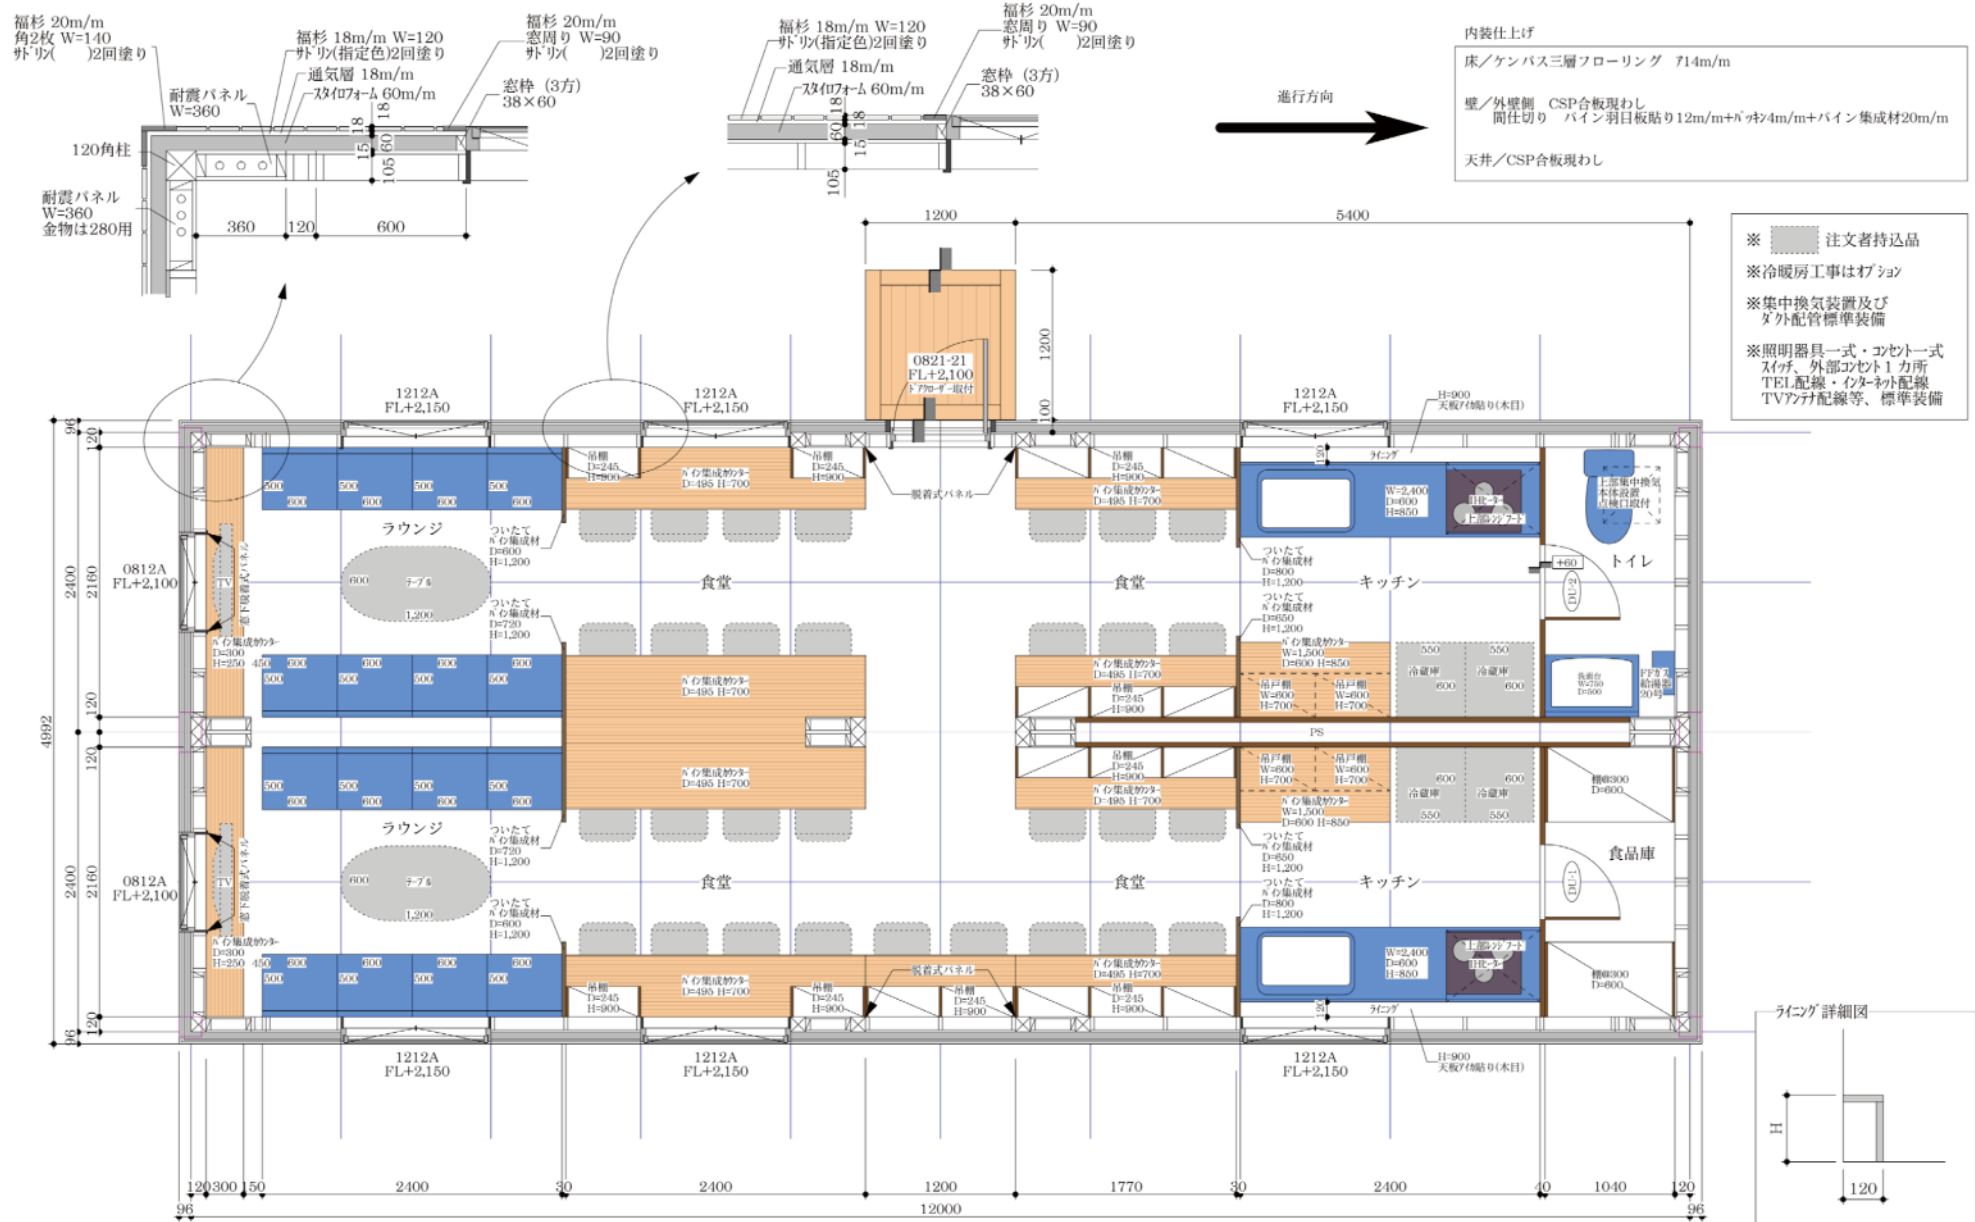

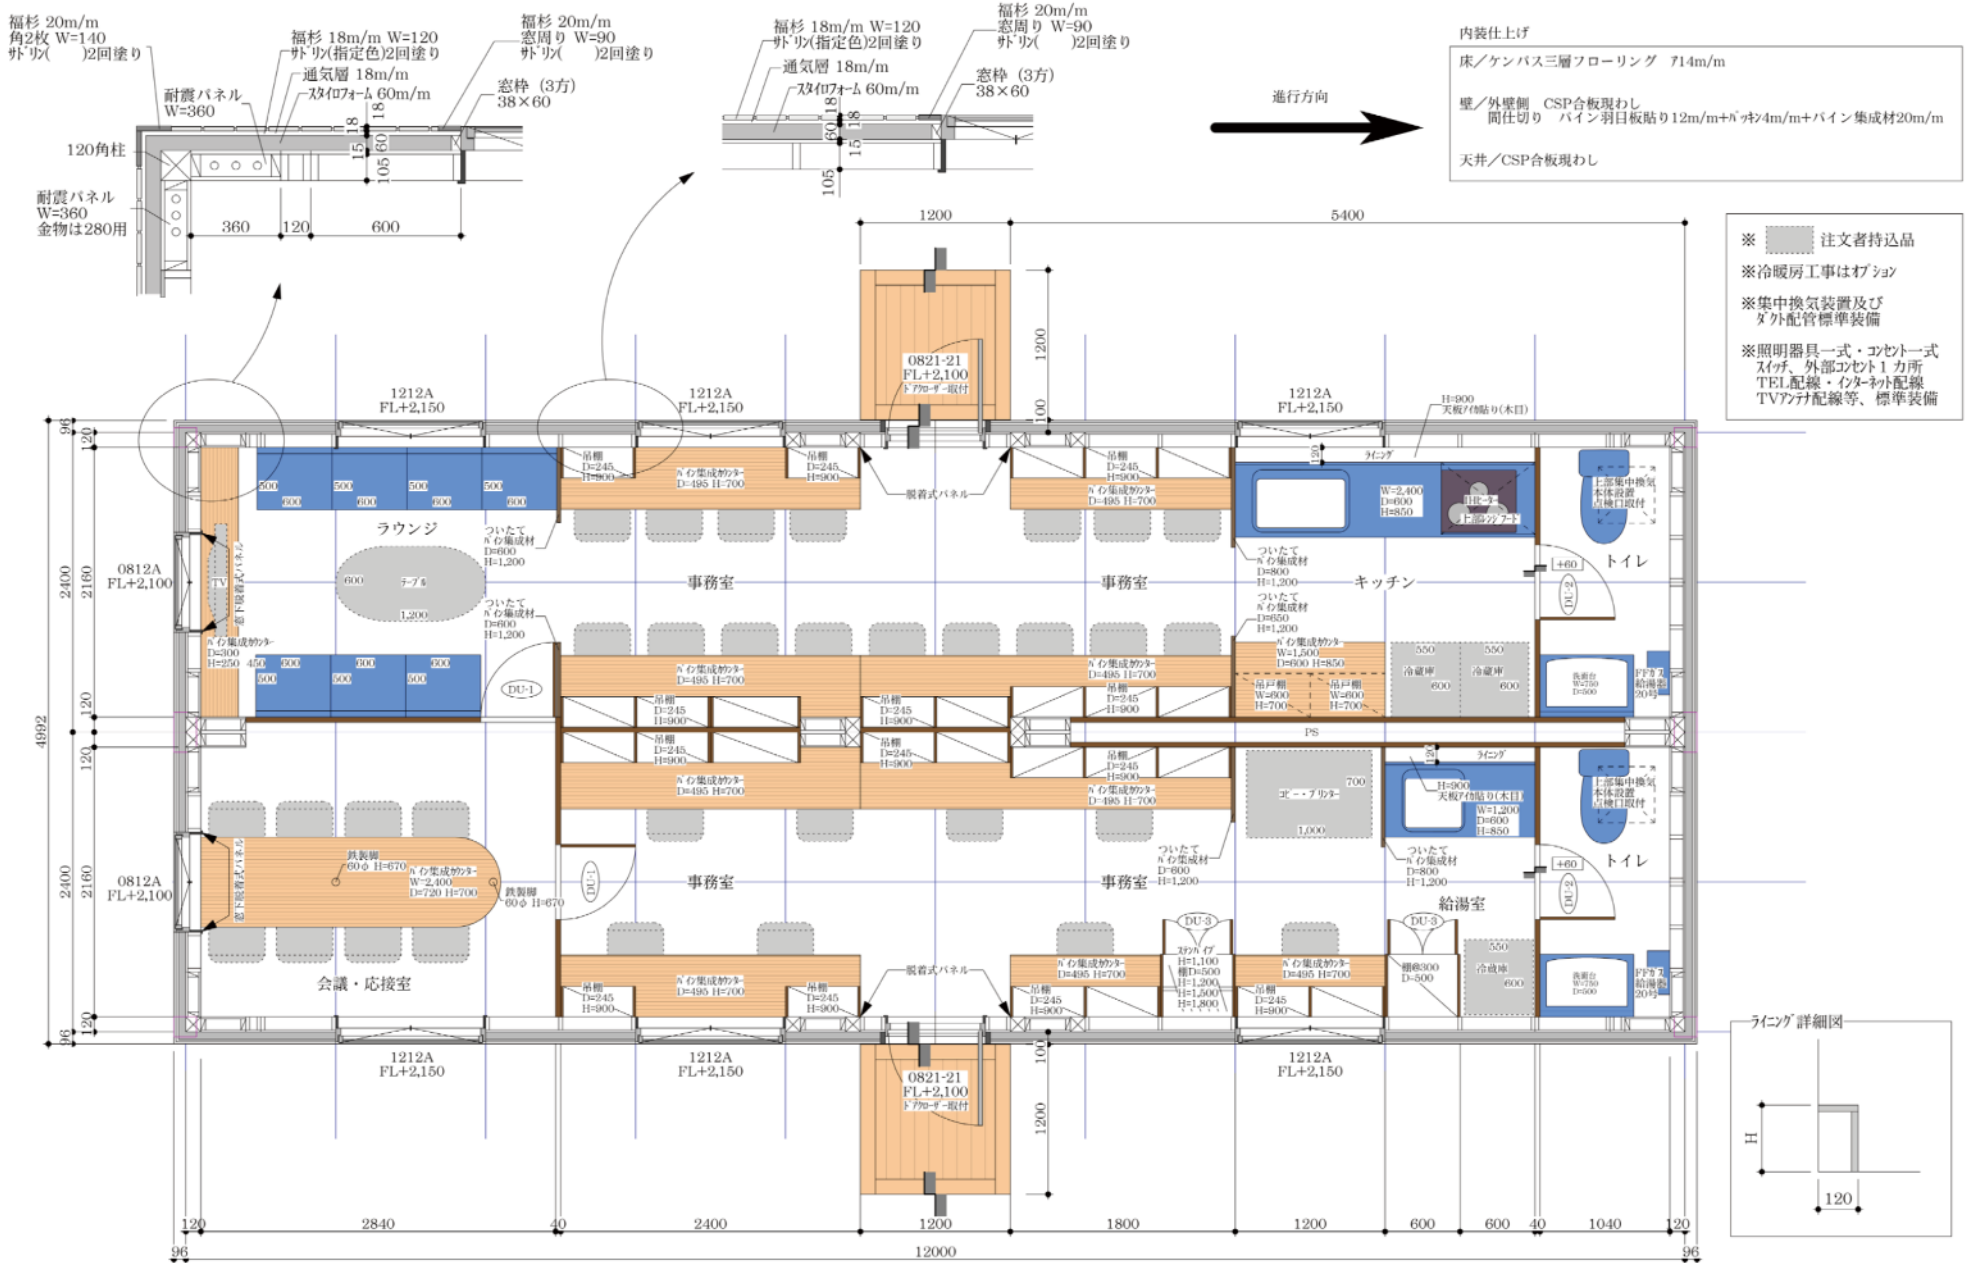

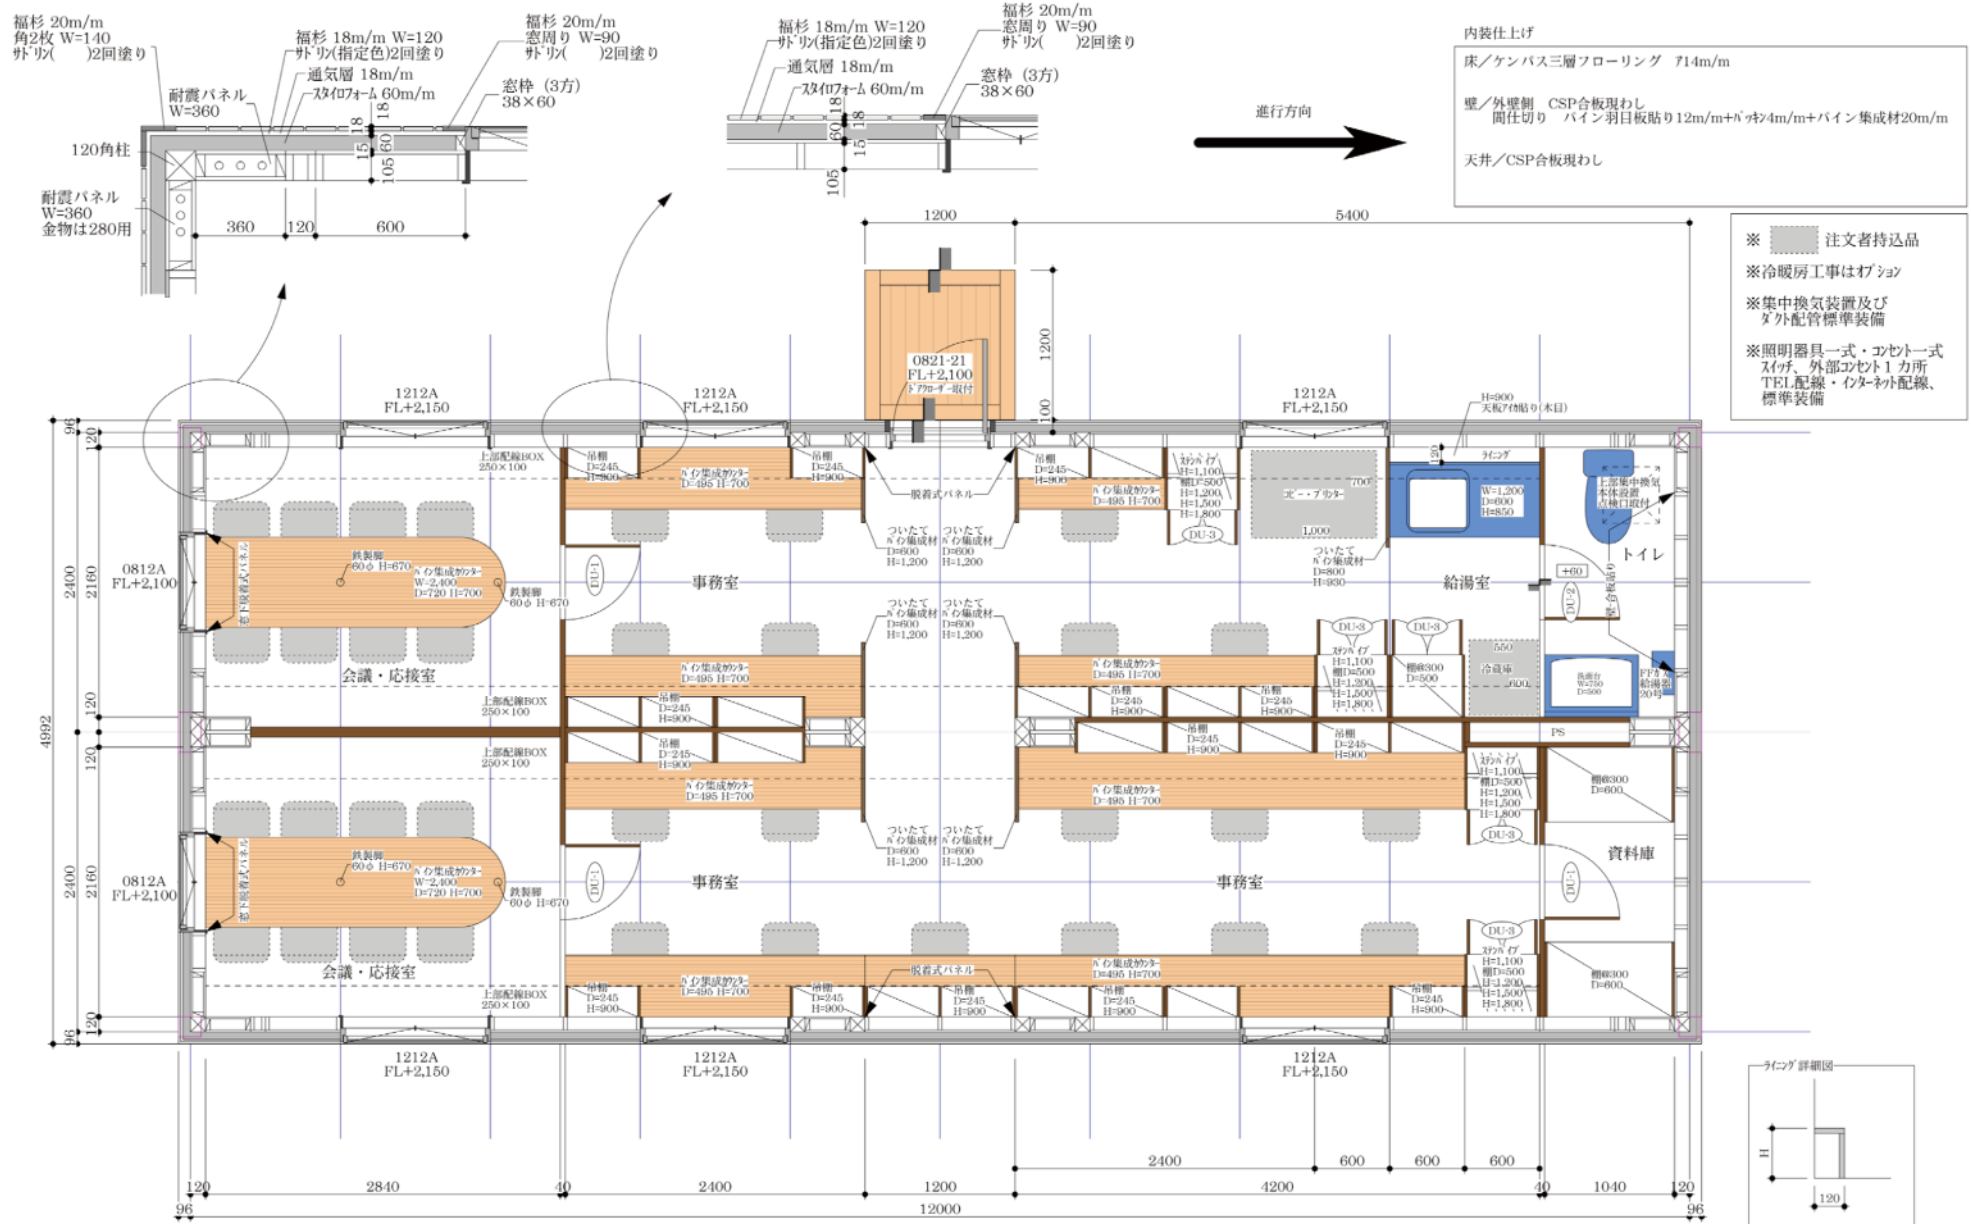


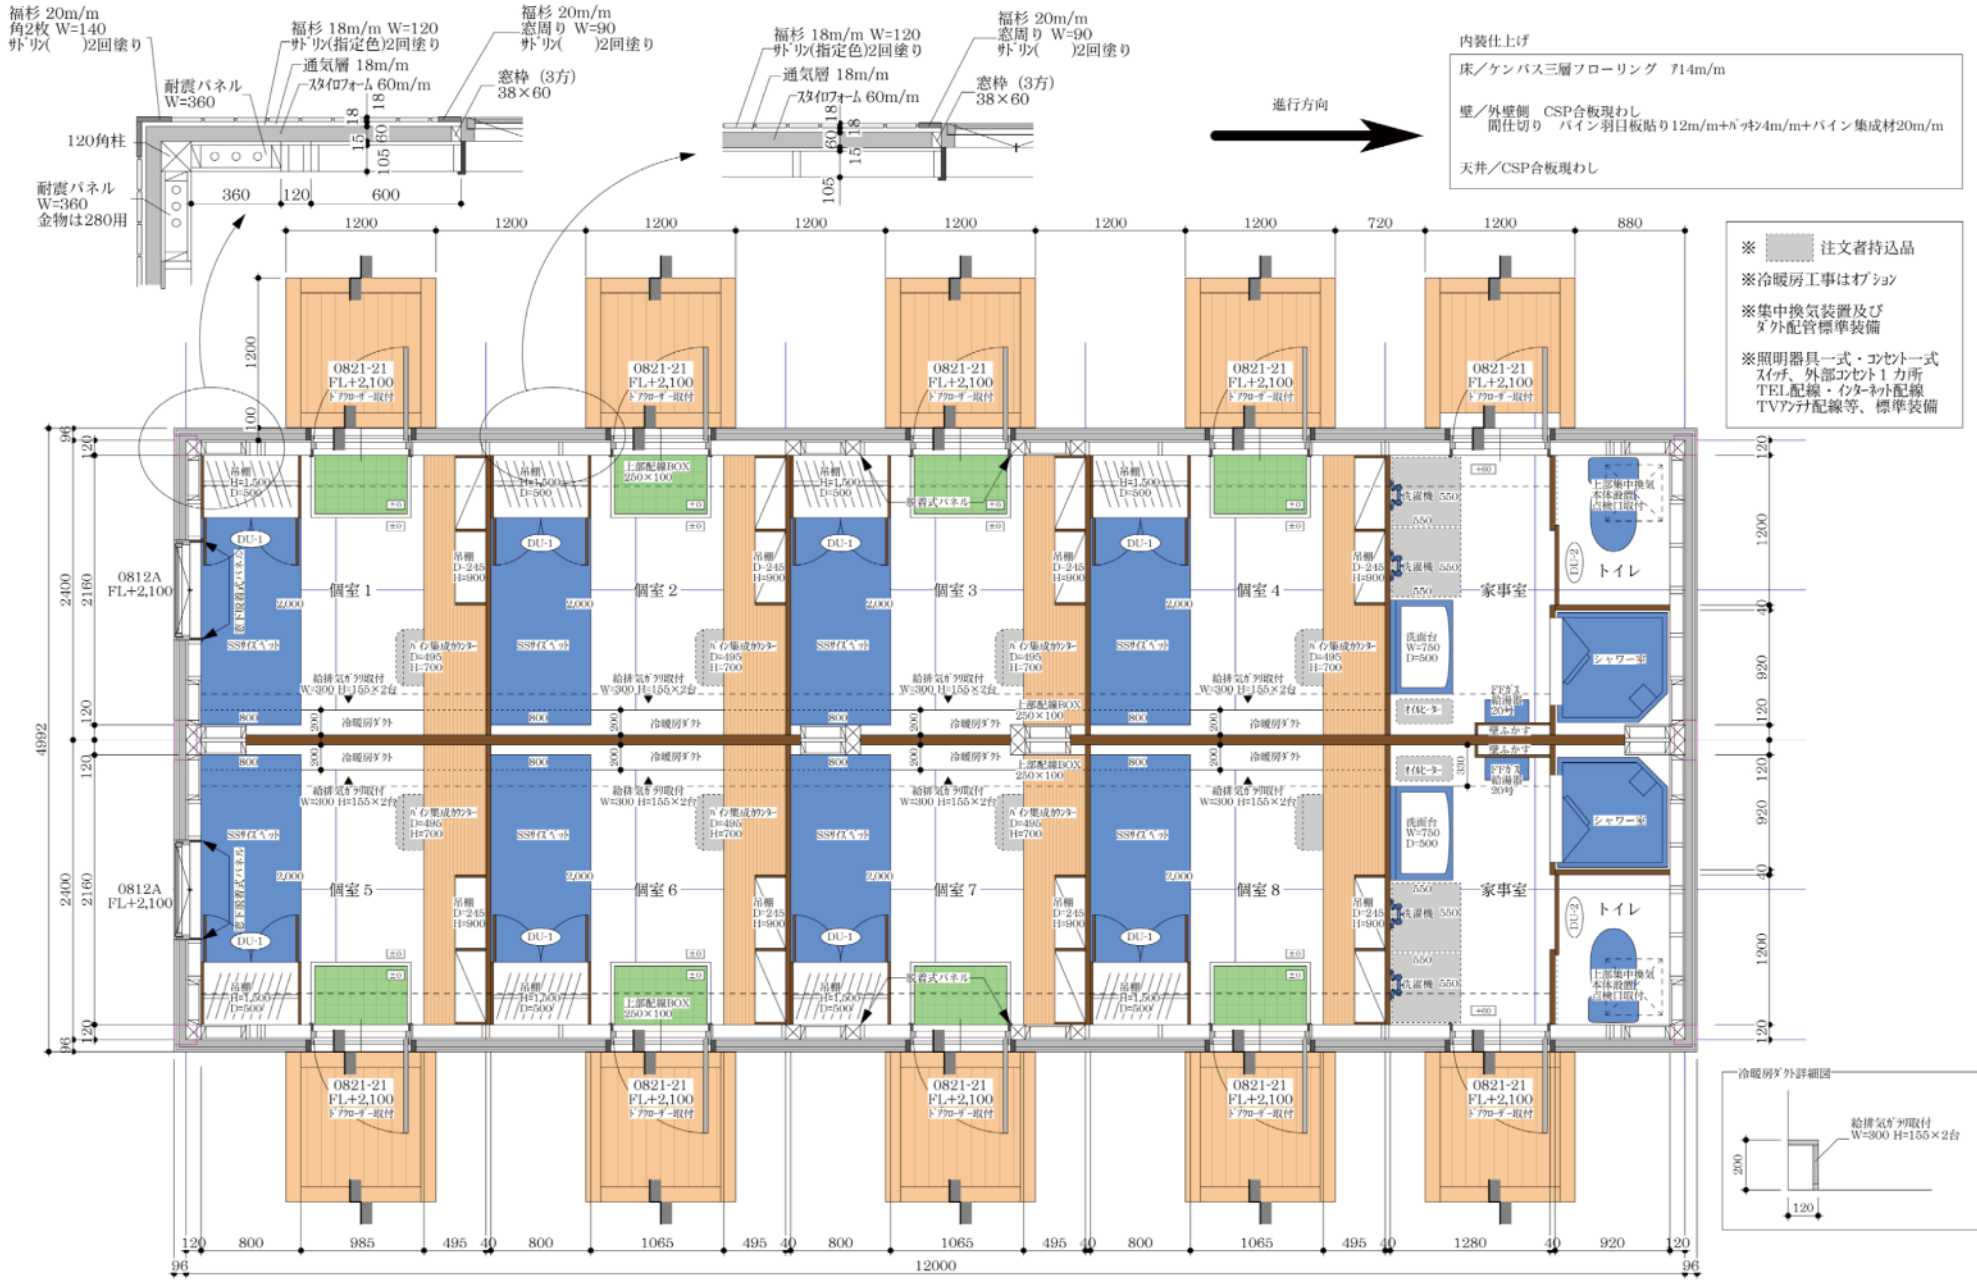

TITLE	SCALE	CHECKED	LAST REVISION.	DRAWN.
SM・120・2 寄宿舎棟 (8P) 平面図	1:40	柴田大祐 一級建築士 第315501号	2016.01.26	名和めぐみ A PERSON IN CHARGE. 丹野正則
				7 NO.





TITLE	SCALE	CHECKED	LAST REVISION.	DRAWN.
SM・120・2 寄宿舍棟 (10P)	1:40	柴田大祐 一級建築士 第315501号	2016.01.28	名和めぐみ A PERSON IN CHARGE. 丹野正則
平面図				8 NO.

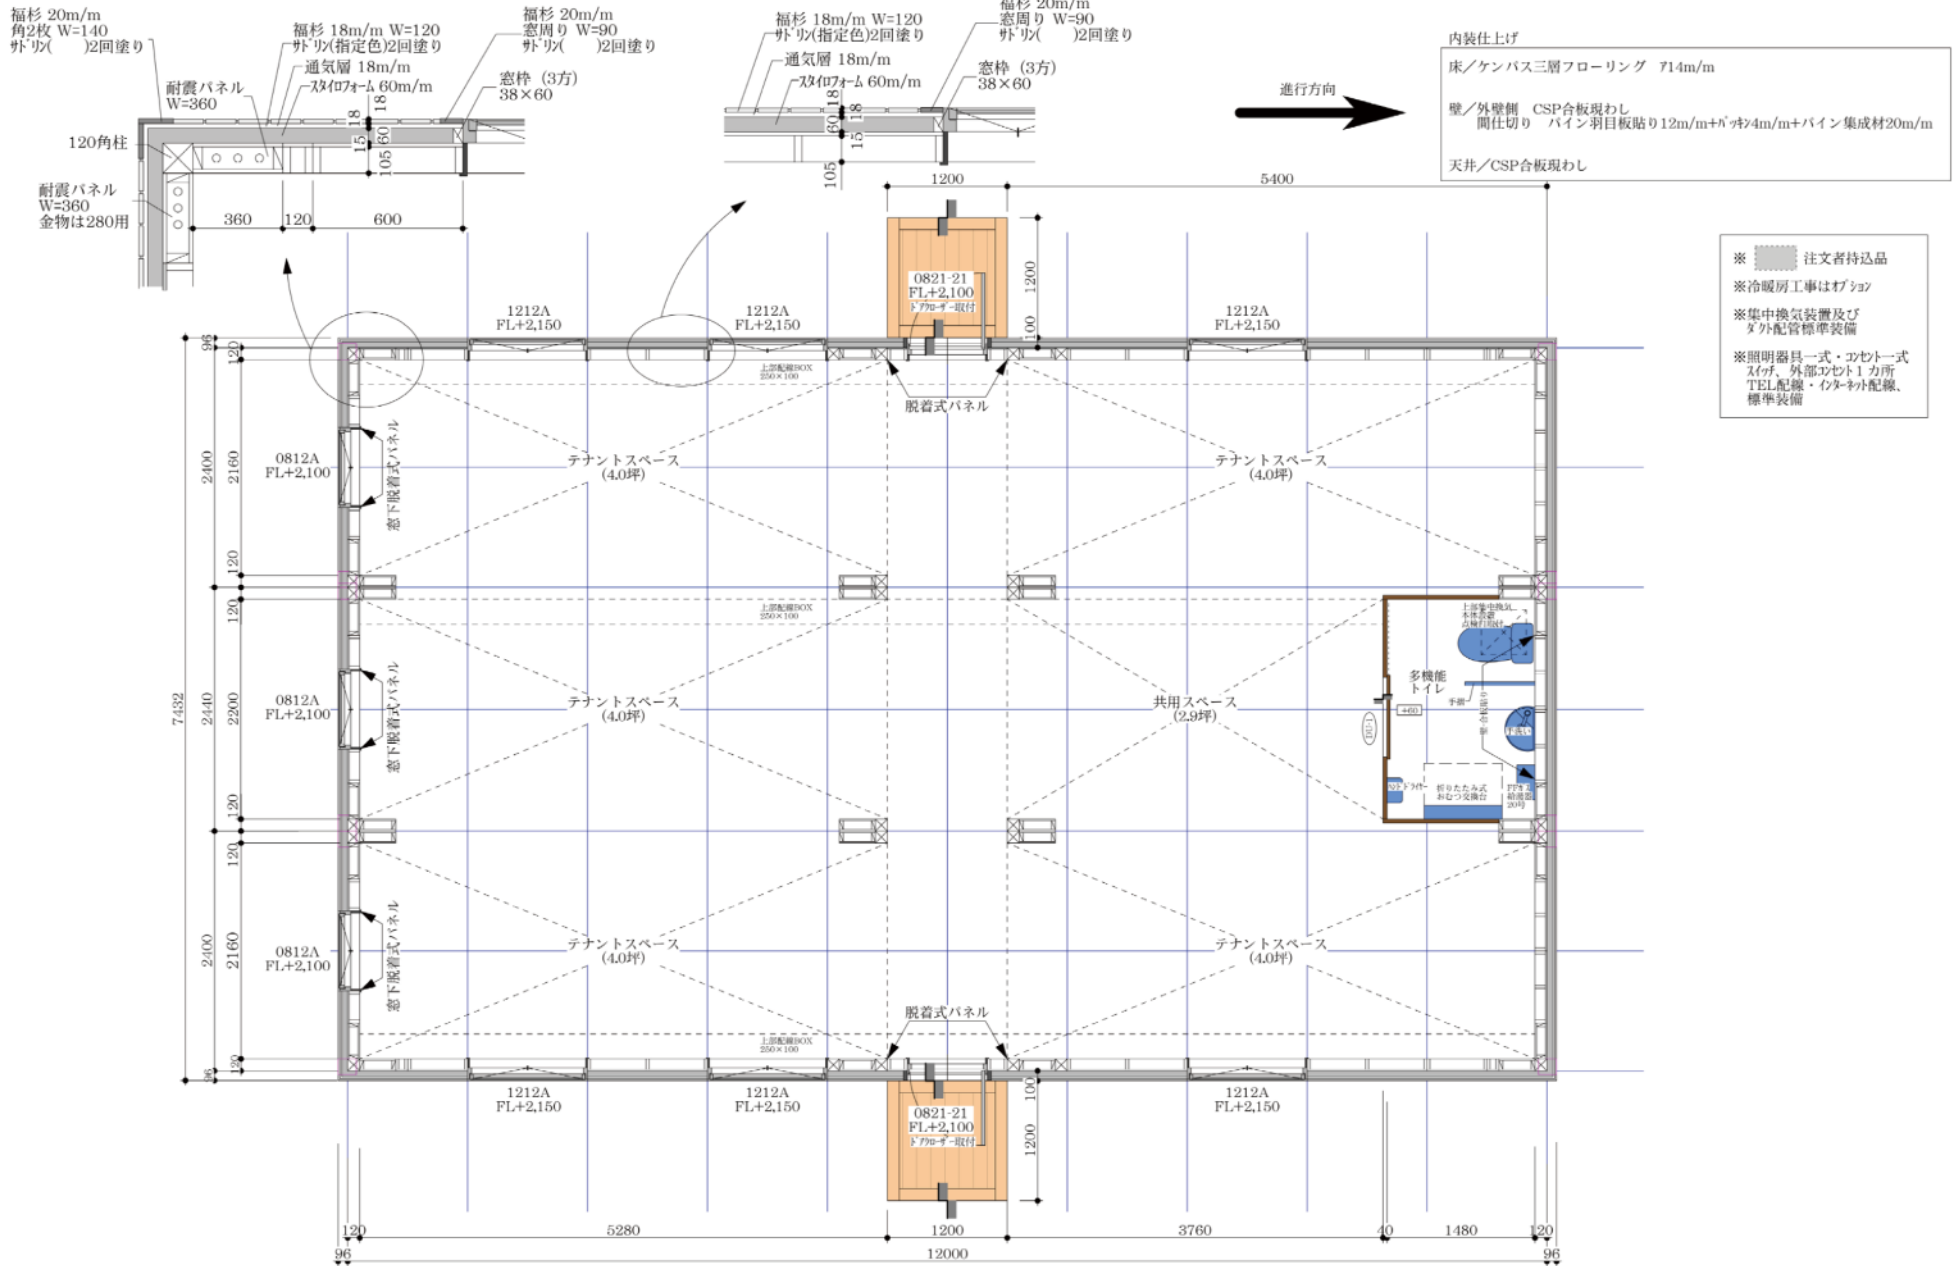

TITLE	SCALE	CHECKED	LAST REVISION.	DRAWN.	9 NO.
SM・120・3 フリー店舗棟 平面図	1:50	柴田大祐 一級建築士 第315501号	2016.01.27	名租めぐみ A PERSON IN CHARGE. 丹野正則	



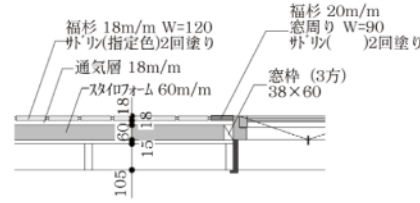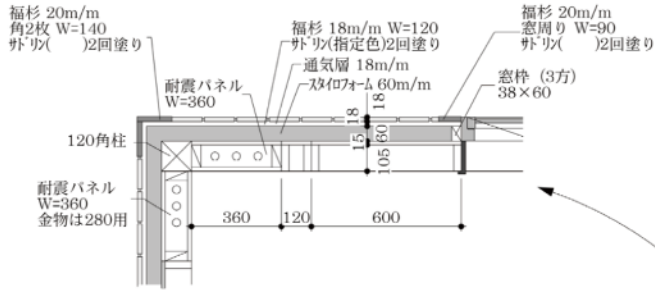


内装仕上げ


床/ケンバス三層フローリング 714m/m
壁/外壁側 CSP合板現わし
厨仕切り バイン羽目板貼り12m/m+バツ4m/m+バイン集成材20m/m
天井/CSP合板現わし


- ※ 注文者持込品
- ※ 冷暖房工事はオプション
- ※ 集中換気装置及び
ダクト配管標準装備
- ※ 照明器具一式・コンセント一式
スイッチ、外部コンセント1カ所
TEL配線・インターネット配線
TVアンテナ配線等、標準装備


ライング詳細図

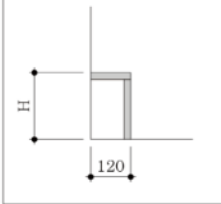

TITLE	SCALE	CHECKED	LAST REVISION.	DRAWN.
SM・120・4 住居棟 (4P)	1 : 60	柴田大祐 一級建築士 第315501号	2016.01.28	名和めぐみ A PERSON IN CHARGE. 丹野正則
平面図				11 NO.

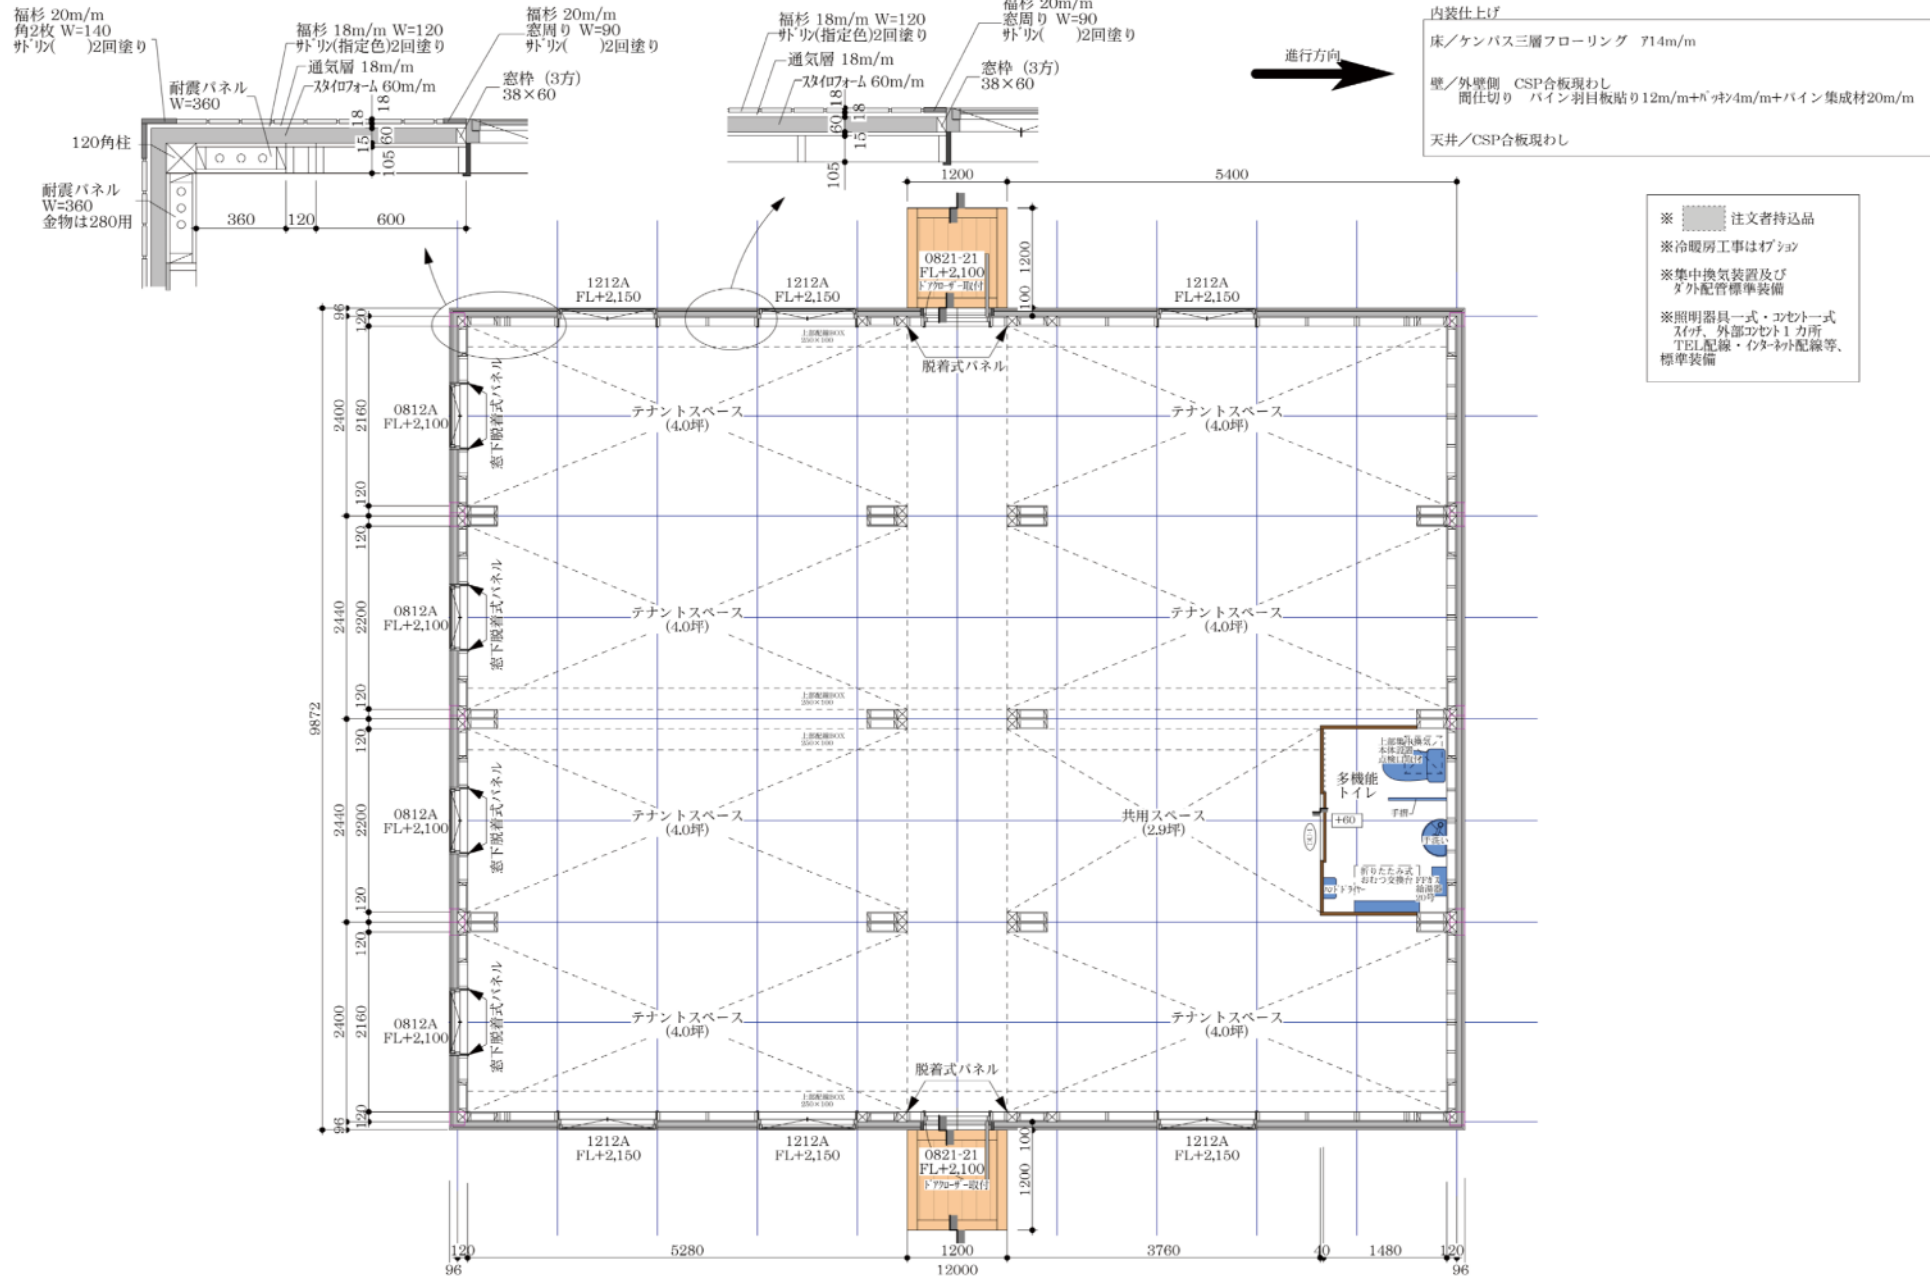

 1級建築士事務所 第4905号 Archivision21 株式会社 アーキビジョン21	TITLE	SCALE	CHECKED	LAST REVISION.	DRAWN.
	SM・120・4 フリー店舗棟 平面図	1:60	柴田大祐 一級建築士 第315501号	2016.01.28	名和めぐみ A PERSON IN CHARGE. 丹野正則
					12
					NO.

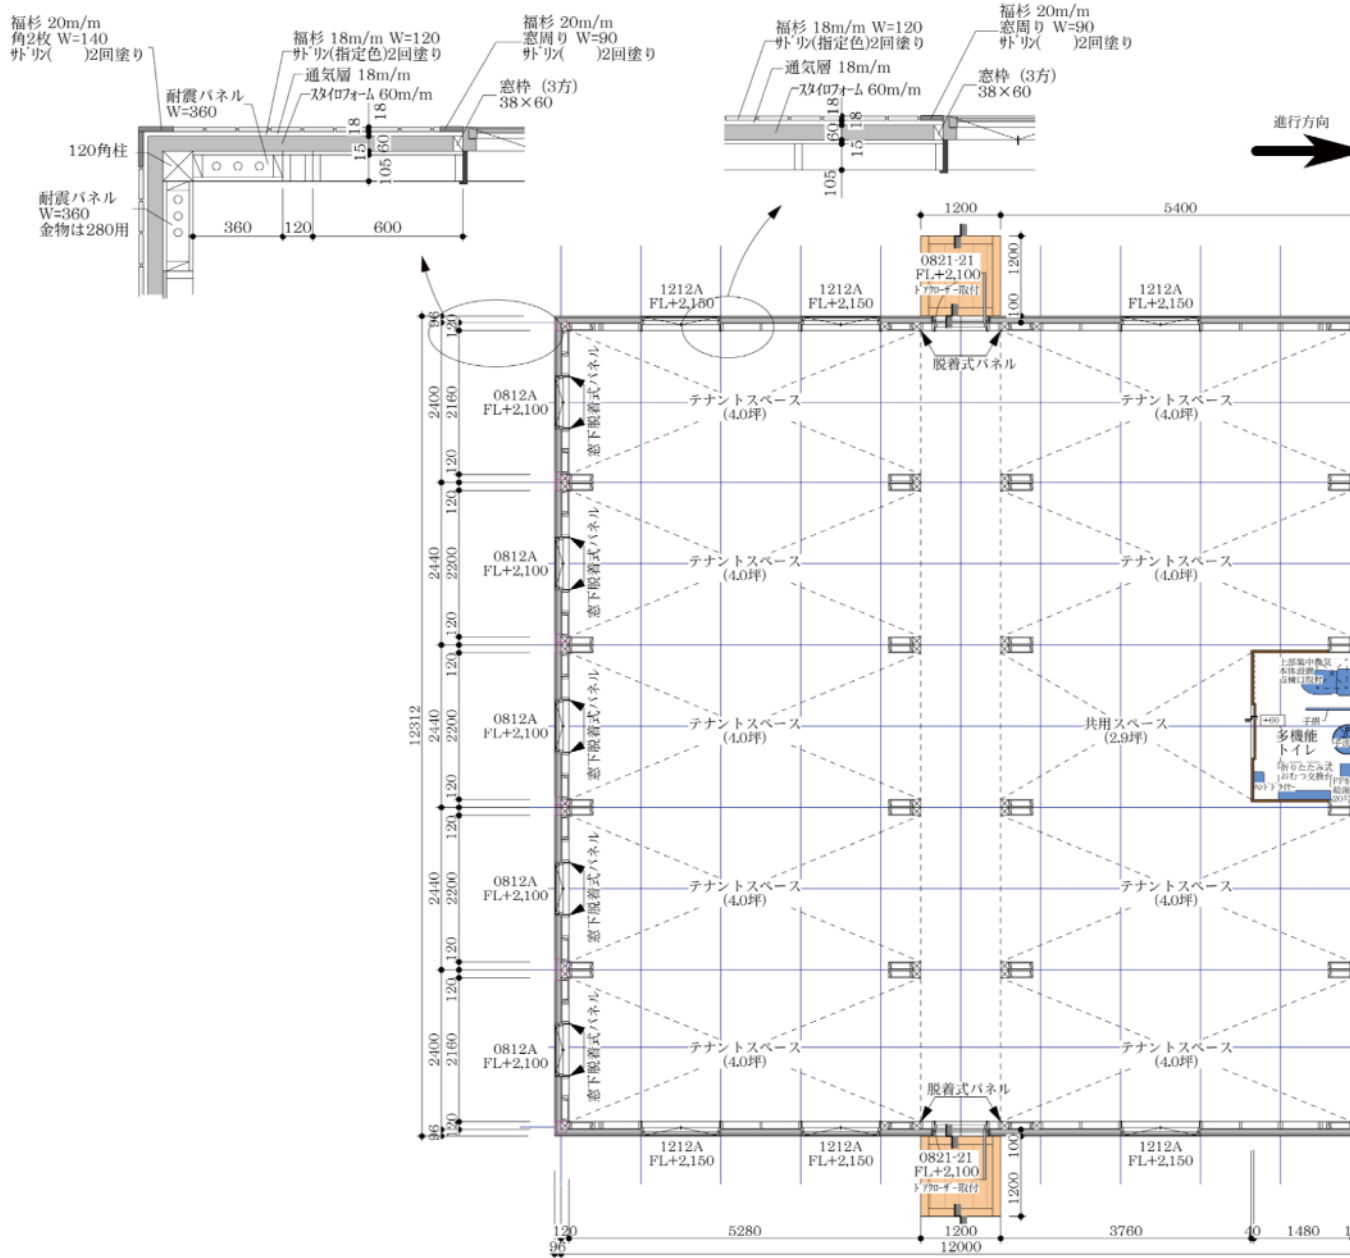

内装仕上げ
床/テナンス三層フローリング F14m/m
壁/外壁側 CSP合板現わし
間仕切り バイン羽目板貼り12m/m+バット4m/m+バイン集成材20m/m
天井/CSP合板現わし

- ※ [] 注文者持込品
- ※冷暖房工事はオプション
- ※集中換気装置及び
タ外配管標準装備
- ※照明器具一式・コンセント一式
スイッチ、外部コンセント1カ所
TEL配線・インターネット配線
TVケーブル配線等、標準装備

TITLE	SCALE	CHECKED	LAST REVISION.	DRAWN.	13 NO.
SM・120・5 フリー店舗棟 平面図	1 : 75	柴田大祐 一級建築士 第315501号	2016.01.28	名租めぐみ A PERSON IN CHARGE. 丹野正則	

私たちの6つの約束

ARCHIVISION 21 | Our Promises

- 100年の使用に耐える建築
- 社会的価値を見出す品のある建築
- 地震や災害に強い建築
- メンテナンスフリー
- 最小のランニングコスト
- 設計・施工一体がもたらす
最高のコストバリュー

ARCHIVISION 21 株式会社アーキビジョン21
www.archi21.co.jp/smartmodule

〒066-0051 北海道千歳市泉沢1007番168 TEL 0123-28-8811 / FAX 0123-28-8816