

内装仕上げ

床/ケンパス三層フローリング A14m/m
玄関・防災倉庫 クッションフロア:


壁/外壁側 アラコ合板現わし
間仕切り アラコ合板10m/m+間柱50m/m+アラコ合板10m/m


天井/アラコ合板現わし

- ※ 注文者持込品
- ※冷暖房工事は標準装備
- ※集中換気装置及び
ダクト配管標準装備
- ※照明器具一式・コンセント一式
スイッチ、外部コンセント1カ所
TEL配線・インターネット配線
TVアンテナ配線等、標準装備

※ライニング H=250
(トイレ裏はH=900)

※洗濯機部分床上げ FL+250

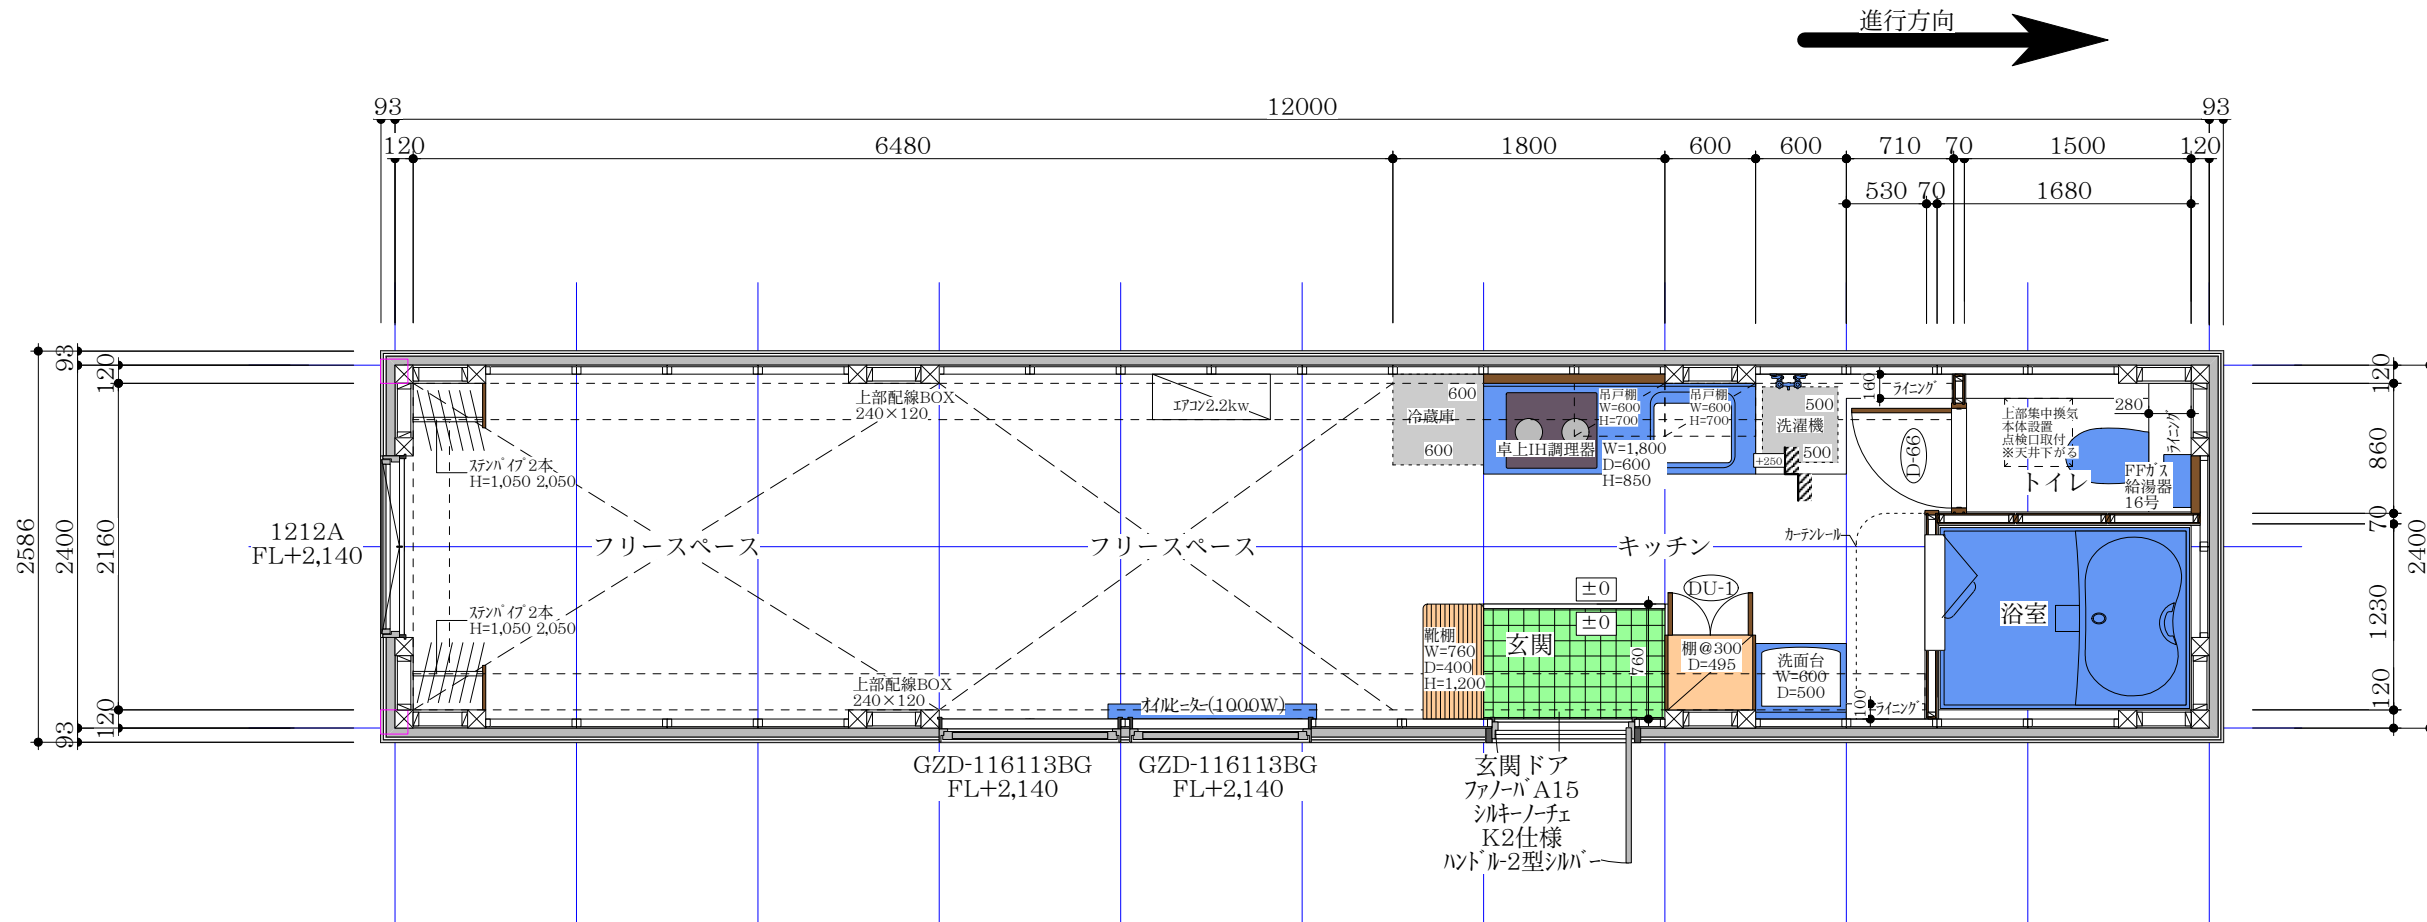

 <p>1級建築士事務所 第4905号 Archivision 21 株式会社 アーキビジョン 21</p>	TITLE	SCALE	CHECKED	LAST REVISION.	DRAWN.	2 NO.
	応急仮設住宅 Cタイプ 平面図	1:50	柴田大祐 一級建築士 第315501号	2018.10.12	菊地悠典 A PERSON IN CHARGE. 丹野正則	