




内装仕上げ

床/ケンバス三層フローリング 714m/m

壁/外壁側 CSP合板現わし  
間仕切り バイン羽目板貼り12m/m+間柱50m/m+合板9m/m

天井/CSP合板現わし

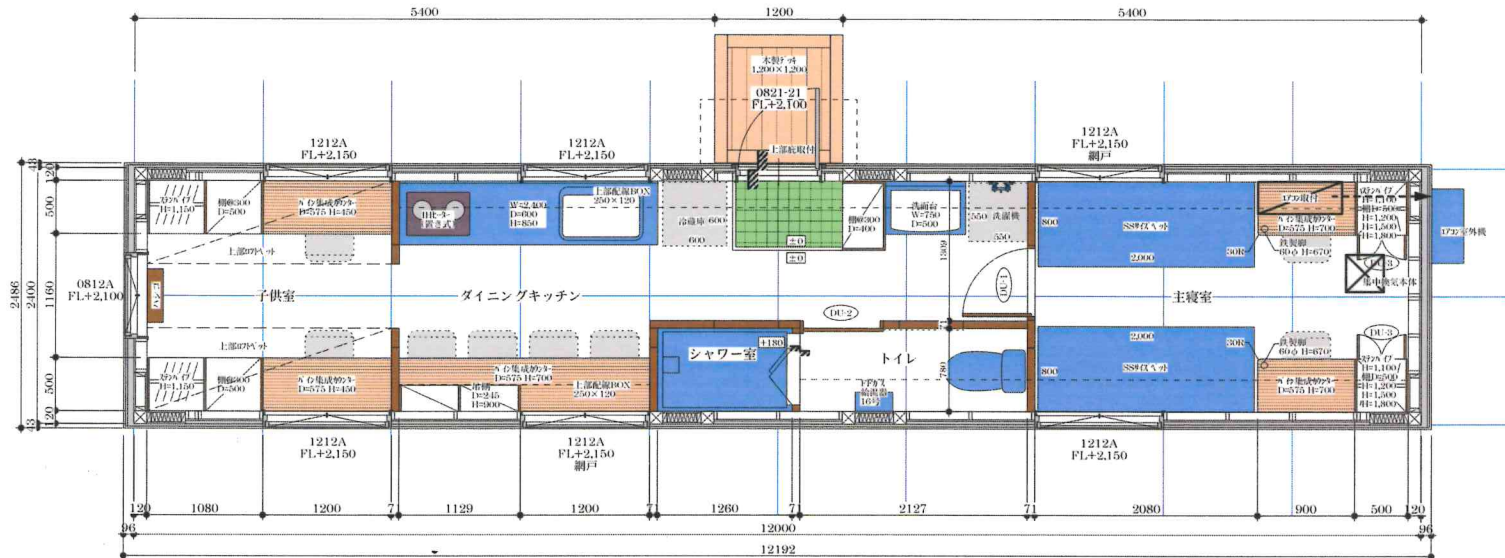

建物タイプ：1DK

凡例

※ [Symbol] 入居者持込品

<p>1級建築士事務所 第4905号 Archivision21 株式会社 アーキビジョン21</p>	TITLE	SCALE	CHECKED	LAST REVISION.	DRAWN.	<p>1 NO.</p>
	<p>シングル1605050 (7-A) 平面図</p>	1:50	柴田大祐 一級建築士 第315501号	2018.09.27	<p>名和めぐみ・三浦真結 A PERSON IN CHARGE. 川村英樹</p>	