

進行方向




内装仕上げ

床／ケンパス三層フローリング 714m/m

壁／外壁側 CSP合板現わし
間仕切り パイン羽目板貼り12m/m+パッキン4m/m+パイン集成材20m/m

天井／CSP合板現わし

※L側 耐力壁部分-GW充填

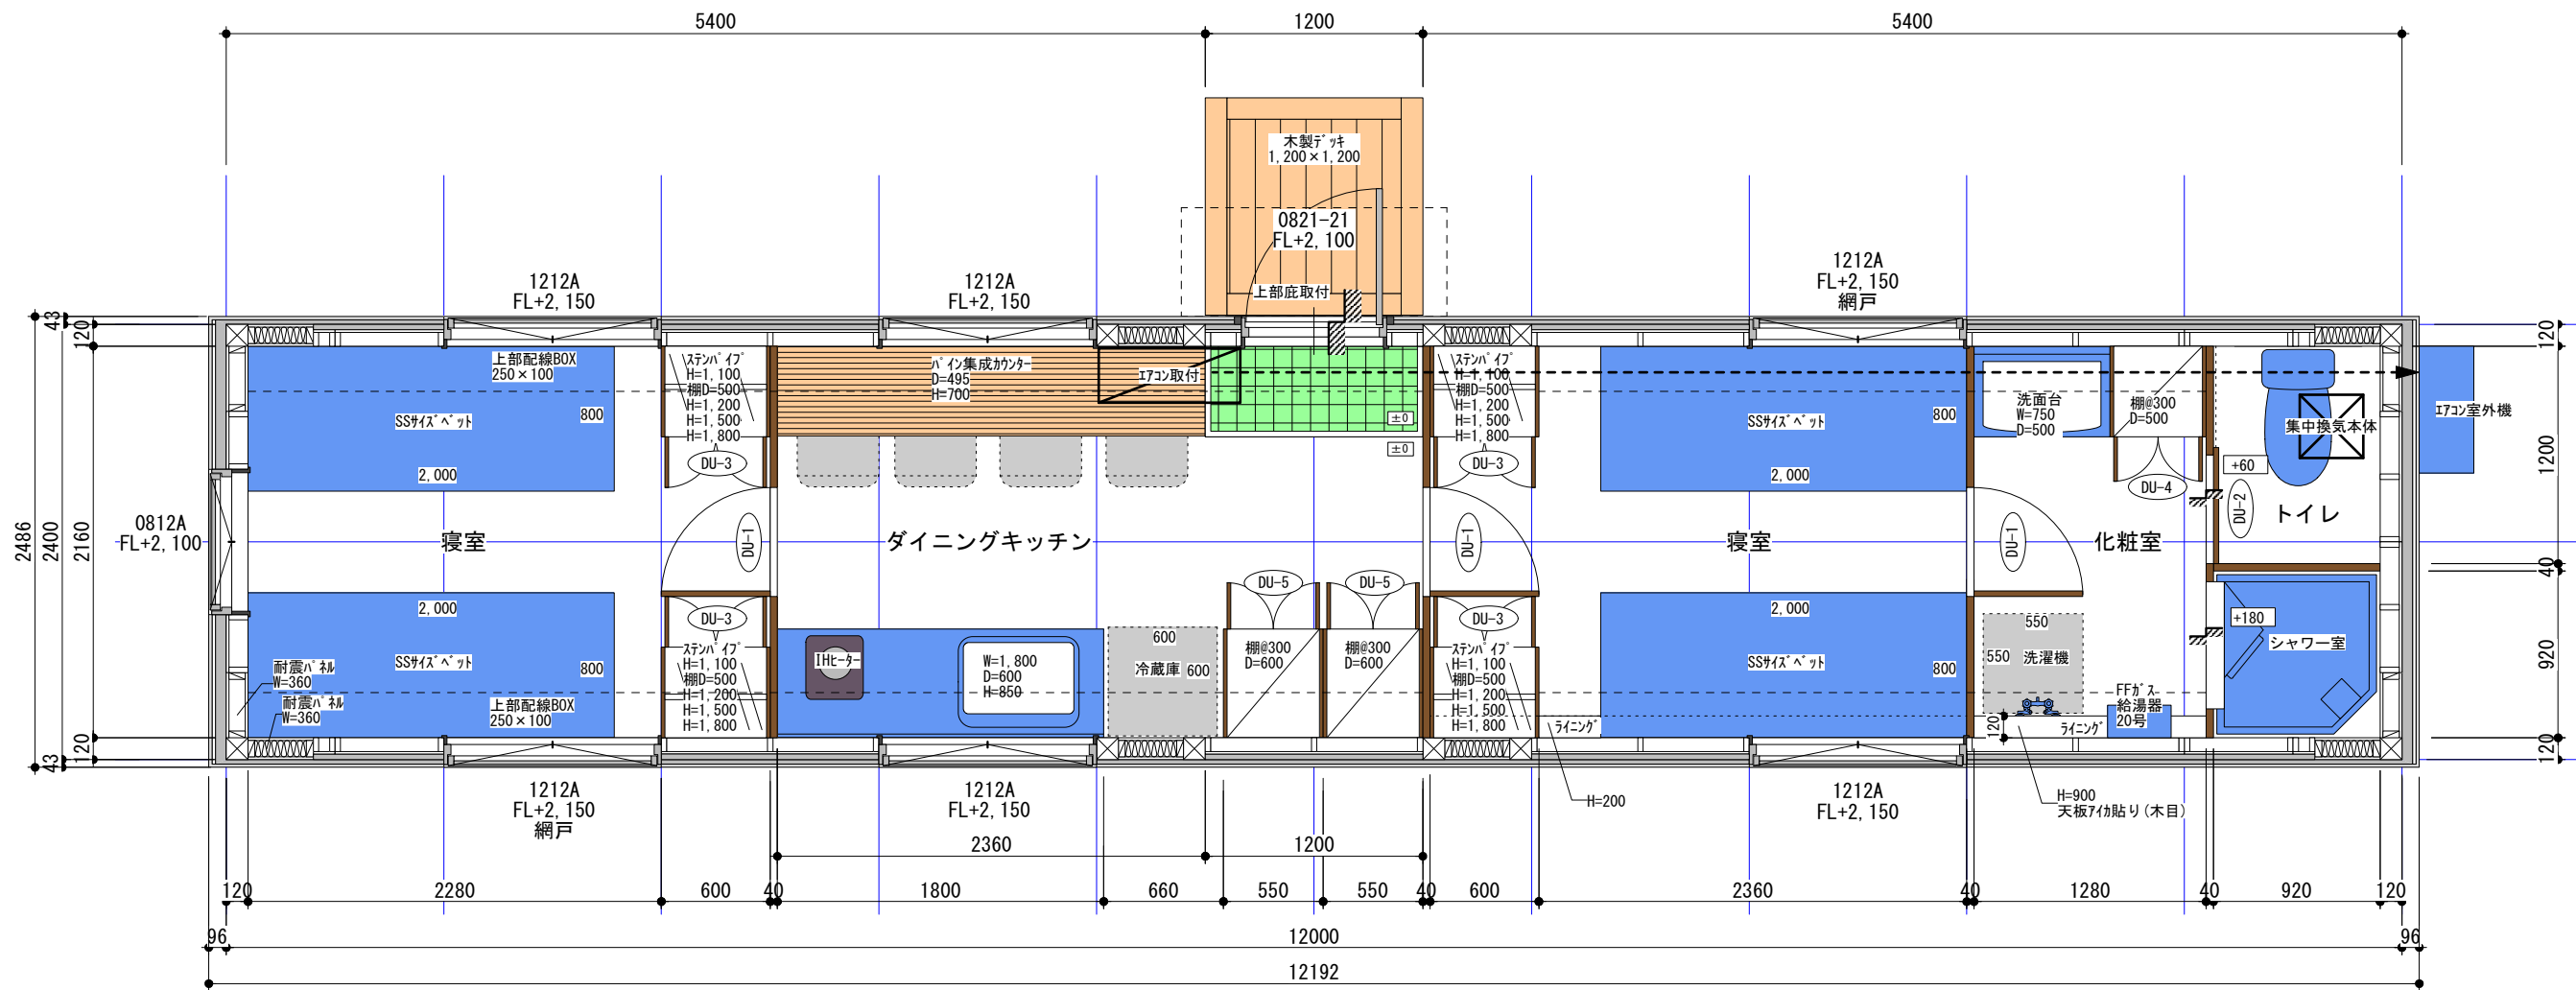

TITLE		SCALE	LAST REVISION.	81 NO.
平屋建て シングル型 住居棟	平面図	1 : 40	2021. 04. 26	