

Serial Number
No. 1609016

進行方向

内装仕上げ

床／ケンバス三層フローリング 714m/m
一部入口：樹脂系シート貼り

壁／外壁側 CSP合板現わし
間仕切り パイン羽目板貼り 12m/m+パイン集成材20m/m


天井／CSP合板現わし

建具／パイン集成材20m/m CL仕上げ

棚、ペット、収納／パイン集成材20m/m

カウンター／パイン集成材30m/m CL仕上げ

流し台、洗面台／住宅用既製品

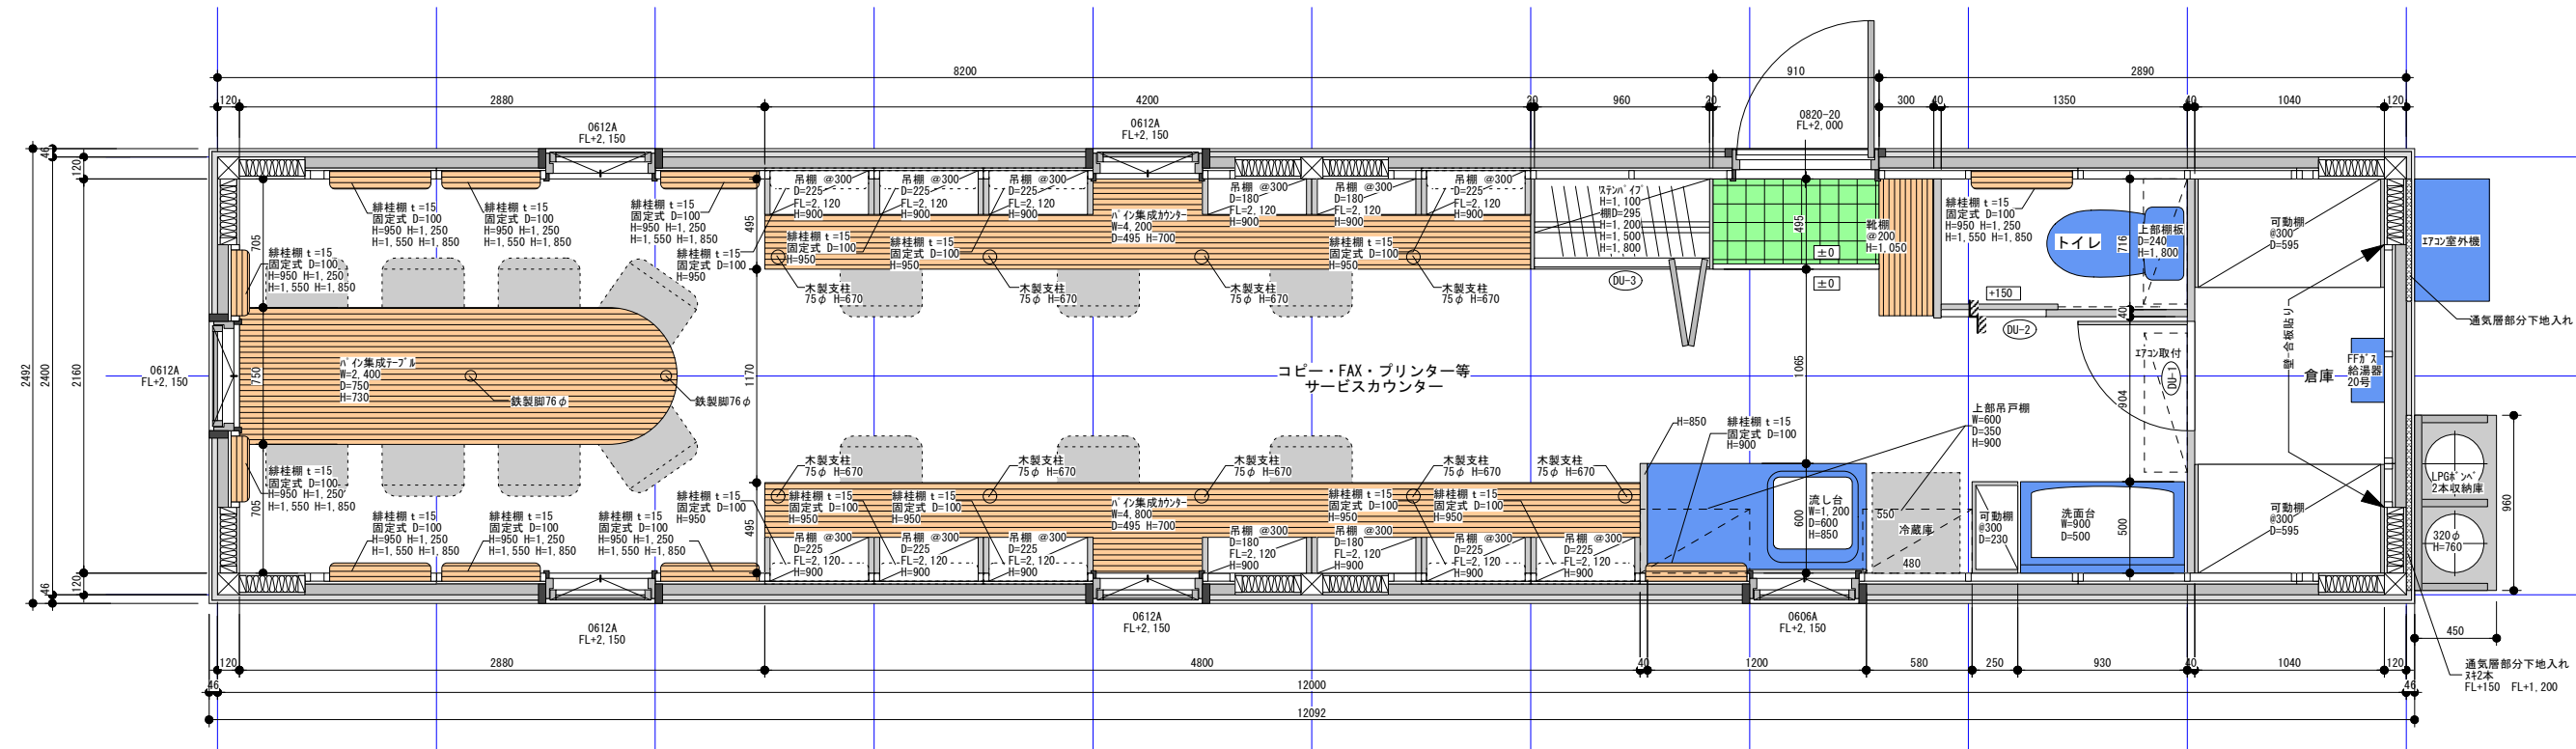

TITLE		SCALE	LAST REVISION.	16 NO.
平屋建て シングル型 事務所棟		1 : 40	2021. 04. 20	