


Serial Number
No. 1409001

- 内装仕上げ
- 床／ケンバス三層フローリング 714m/m
一部入口：樹脂系シート貼り
- 壁／外壁側 CSP合板現わし
間仕切り バイン羽目板貼り 12m/m+バイン集成材20m/m
- 天井／CSP合板現わし
- 建具／バイン集成材20m/m GL仕上げ
- 棚、ベツ、収納／バイン集成材20m/m
- カウンター／バイン集成材30m/m GL仕上げ
- 流し台、洗面台／住宅用既製品

進行方向

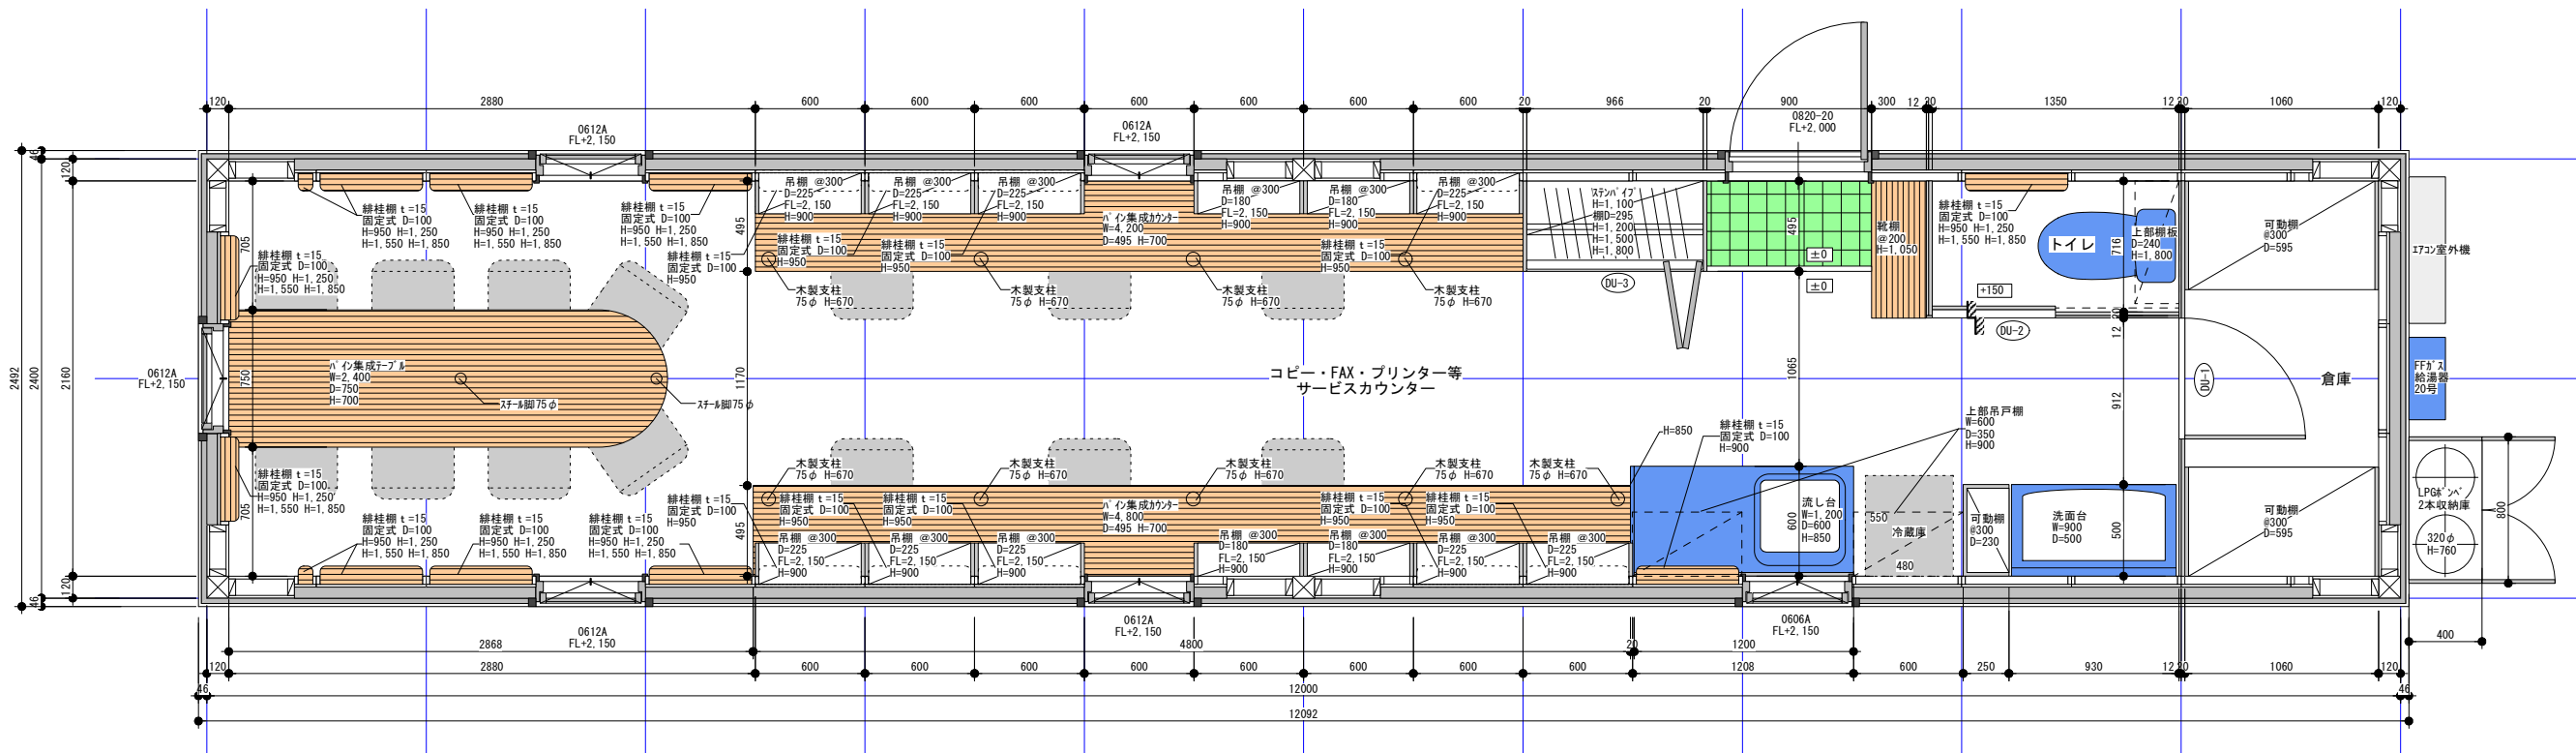

TITLE		SCALE	LAST REVISION.	1 NO.
平屋建て シングル型 事務所棟		1 : 40	2021.02.18	