
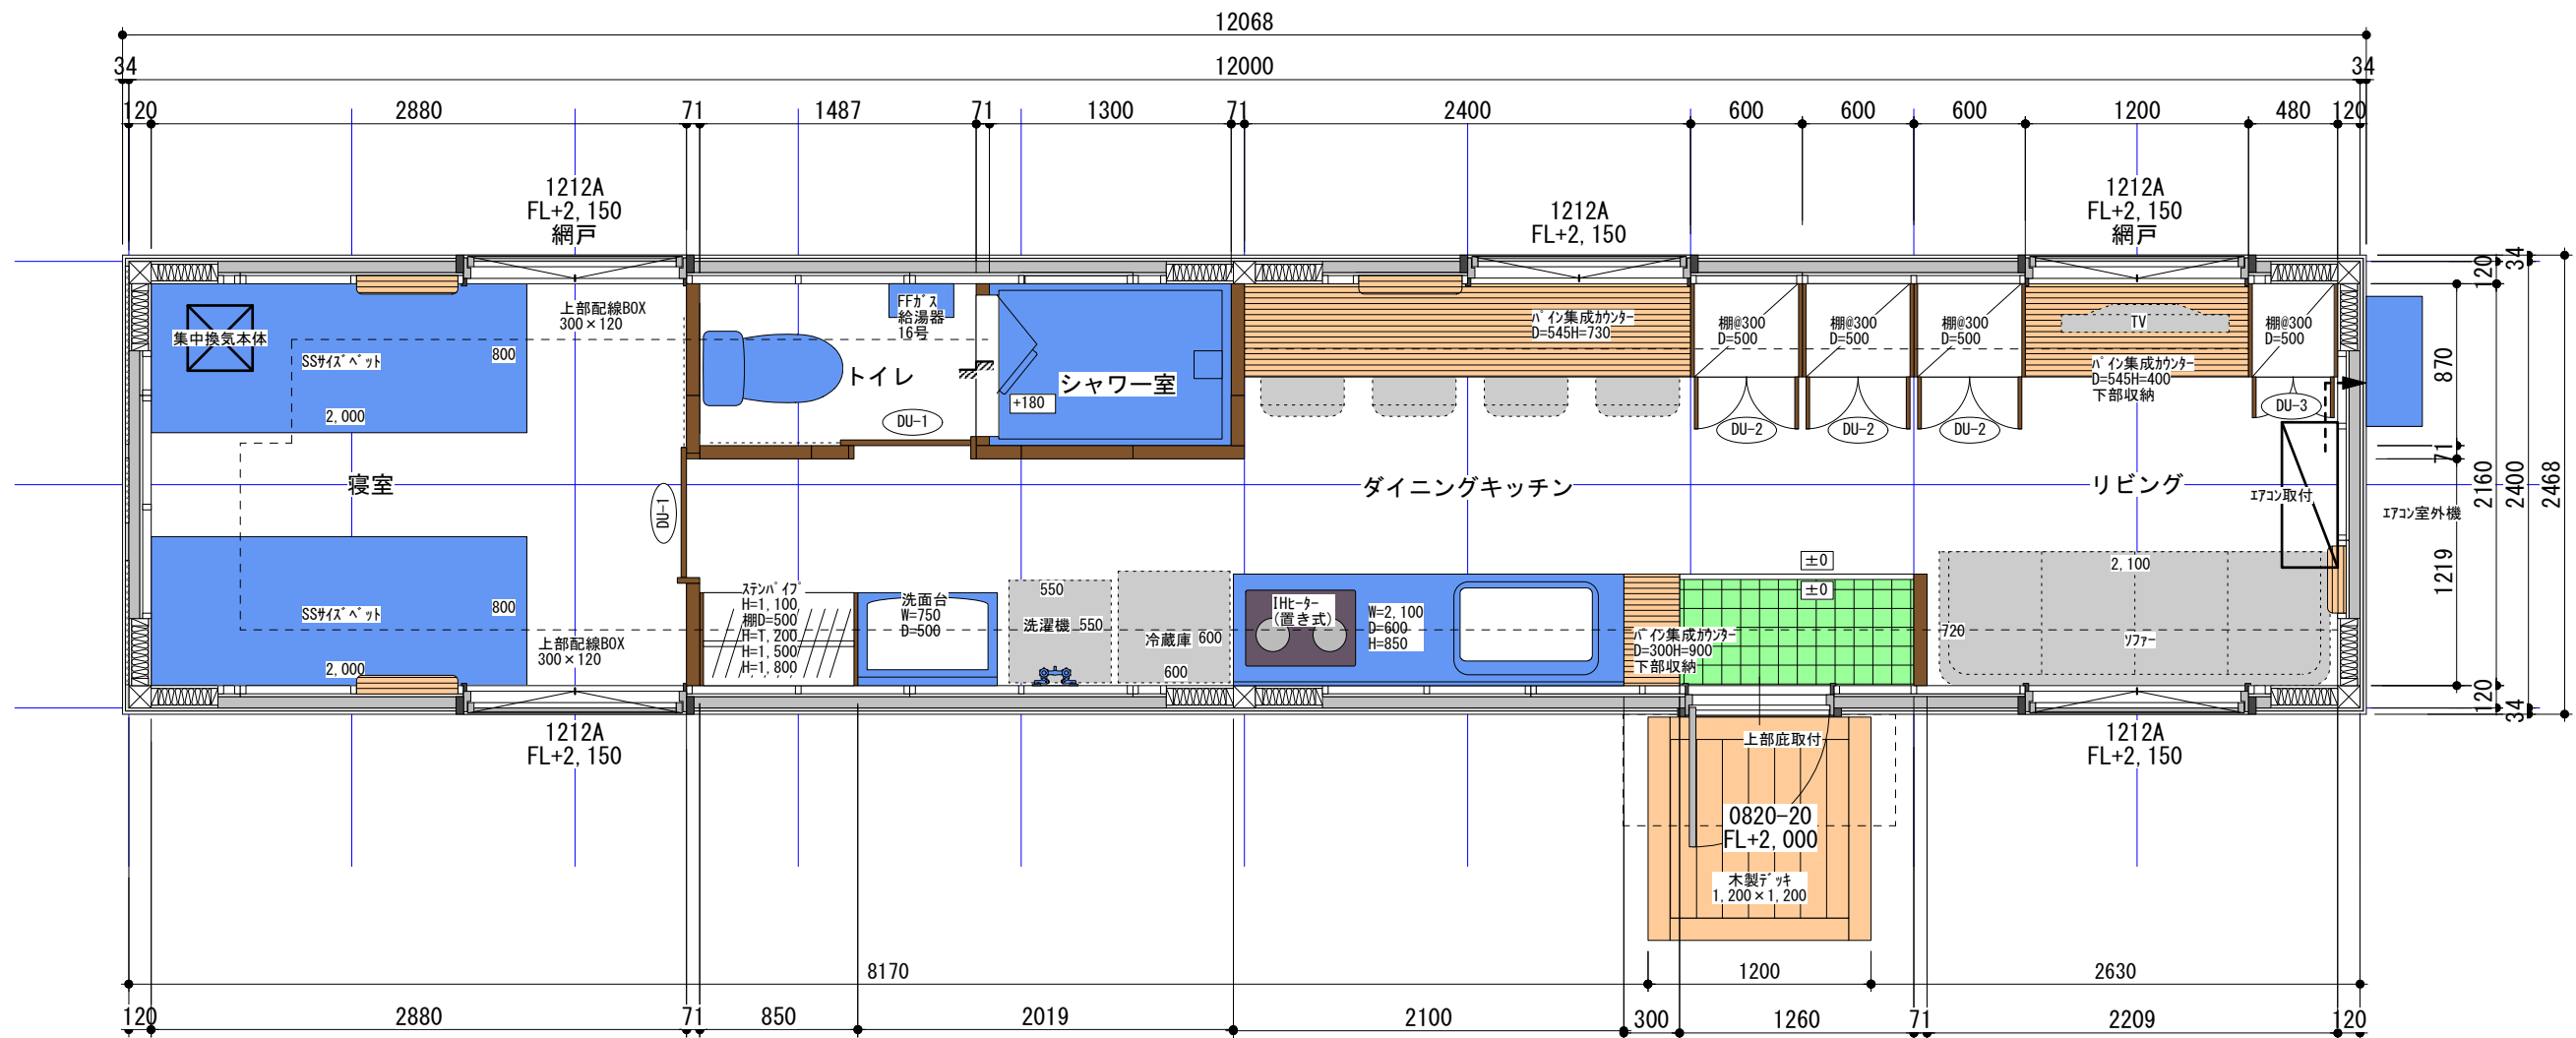


内装仕上げ

床/ケンパス三層フローリング 714m/m

壁/外壁側 CSP合板現わし
間仕切り パイン羽目板貼り12m/m+間柱50m/m+合板9m/m

天井/CSP合板現わし

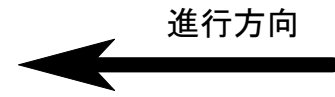

TITLE		SCALE	LAST REVISION.	30 NO.
平屋建て	シングル型 住居棟	1 : 40	2021.04.20	

平面図