

Serial Number
No.1810273
No.1810274

内装仕上げ

床/ケンパス三層フローリング 714m/m
一部クッションフロア:

壁/外壁側 アラカ合板現わし
間仕切り アラカ合板10m/m+間柱50m/m+アラカ合板10m/m

天井/アラカ合板現わし


※ [] 注文者持込品

※冷暖房・集中換気装置及び
ダクト配管標準装備

※照明器具一式: コンセント一式
スイッチ、外部コンセント1カ所
TEL配線・インターネット配線
TVアンテナ配線等、標準装備

※ライング H=1,000
(洗面化粧台裏は配線BOX下端まで)
※洗濯機部分床上げ FL+250

進行方向

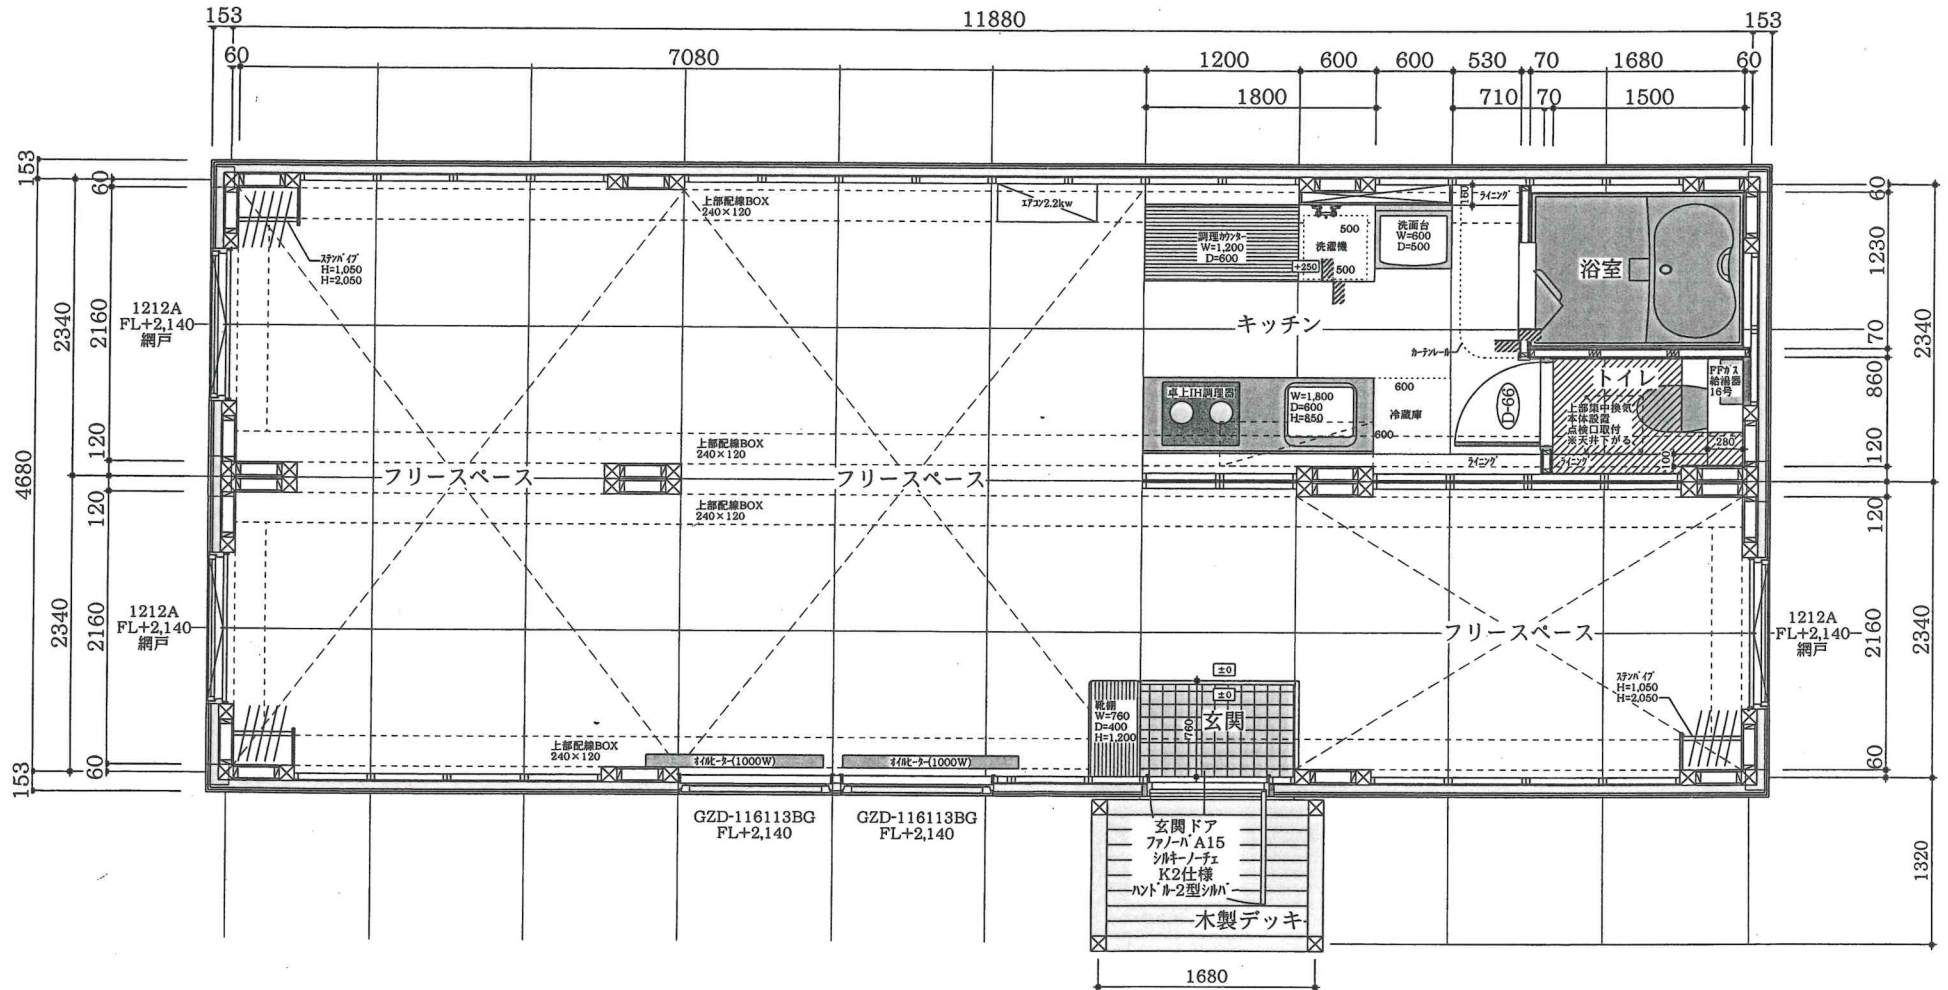

TITLE	SCALE	LAST REVISION.	157 NO.
平屋建て 二連結型 住居棟	平面図 1 : 40	2021.04.27	