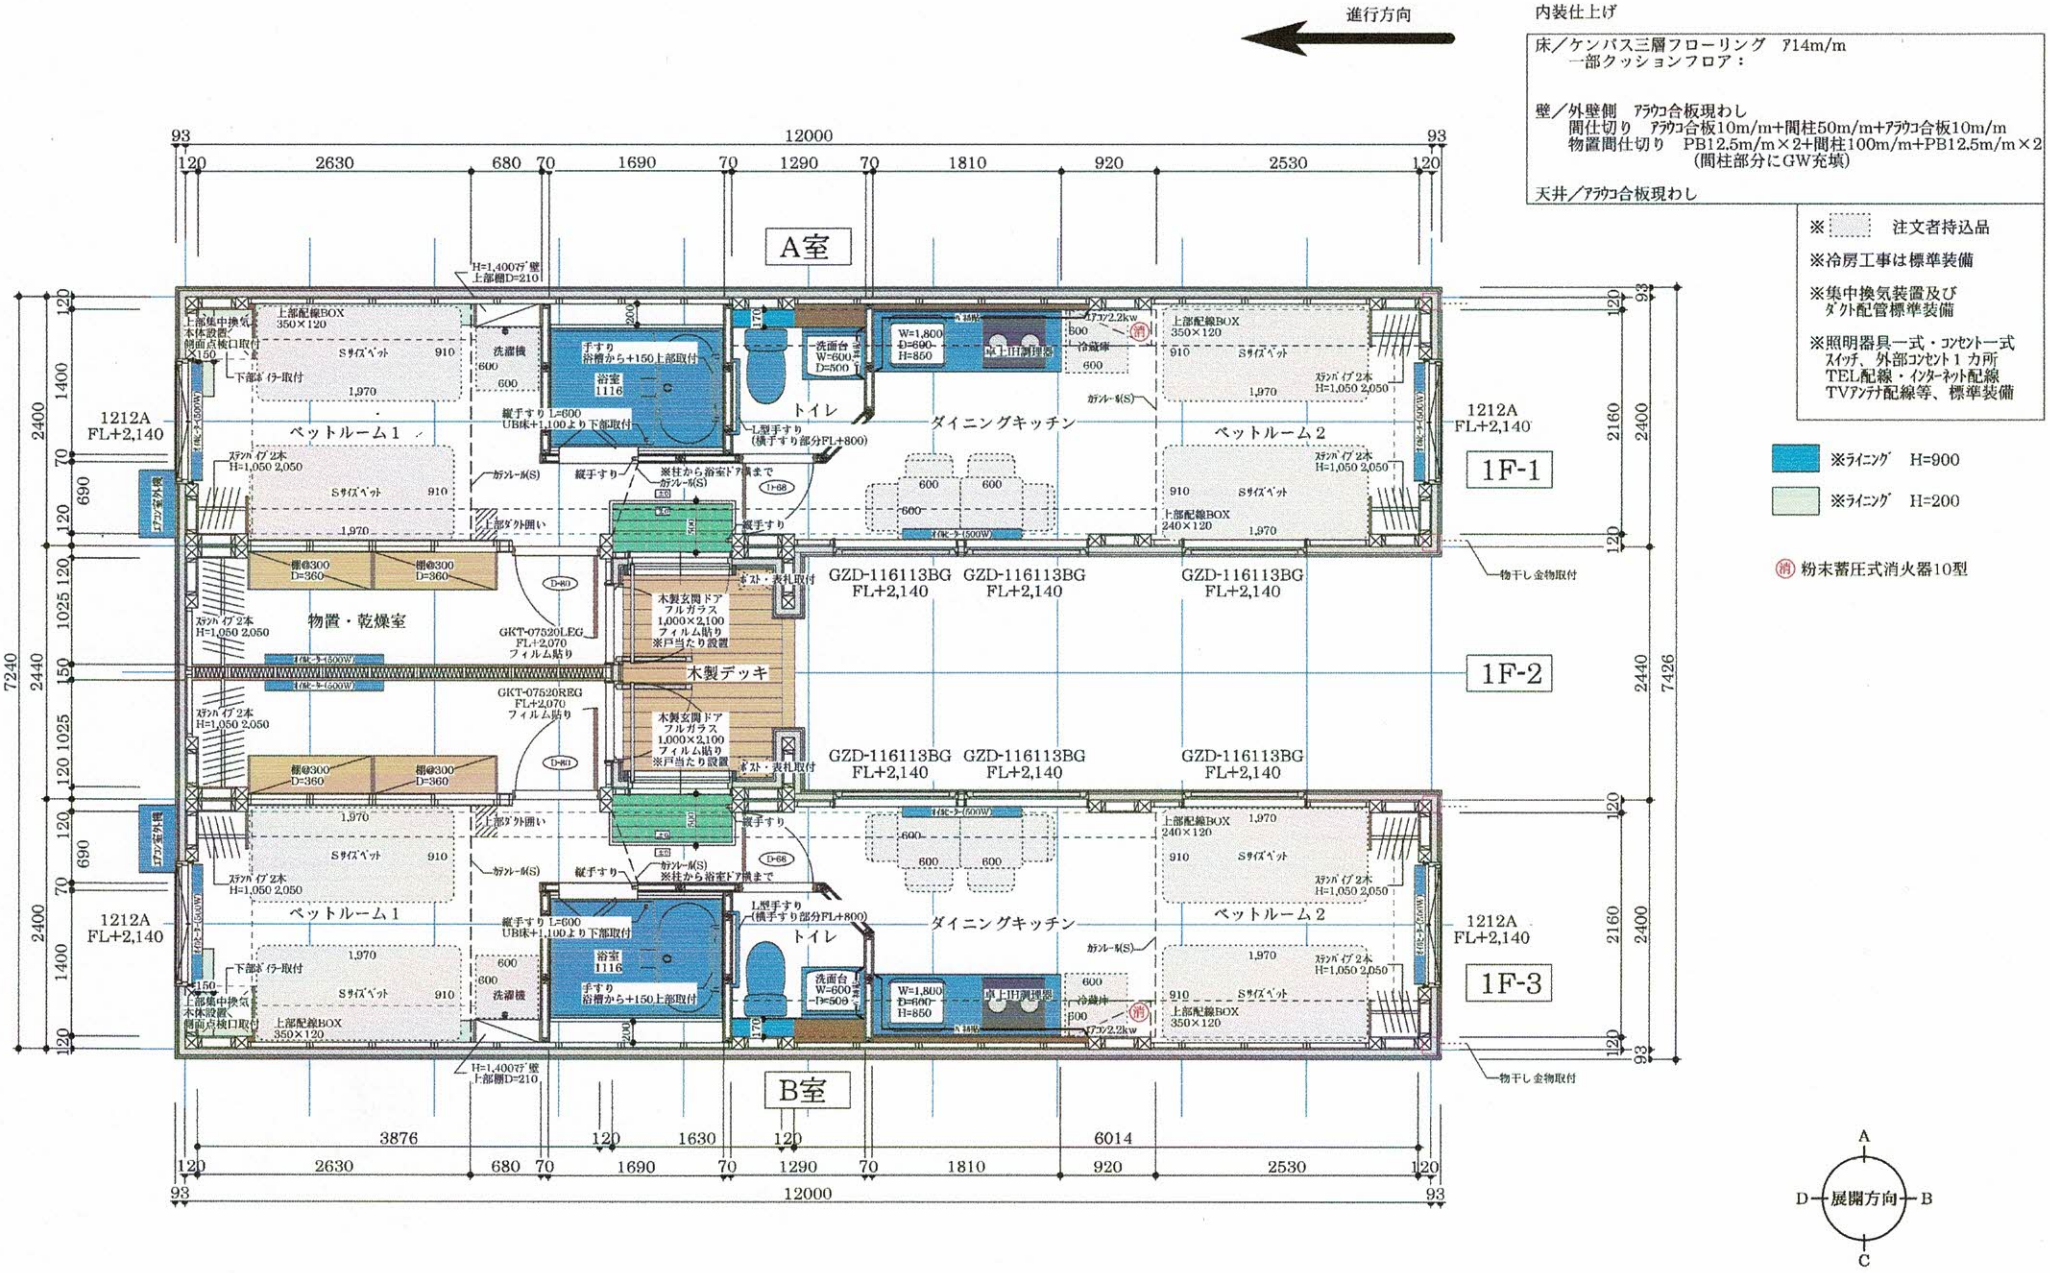

内装仕上げ

床／ケンバス三層フローリング　ｱ14m/m
一部クッションフロア：

壁／外壁側　ｱﾗｳｺ合板現わし
間仕切り　ｱﾗｳｺ合板10m/m+間柱50m/m+ｱﾗｳｺ合板10m/m
物置間仕切り　PB12.5m/m×2+間柱100m/m+PB12.5m/m×2
(間柱部分にGW充填)

天井／ｱﾗｳｺ合板現わし

※ 注文者持込品

※冷房工事は標準装備

※集中換気装置及び
ﾀﾞｸﾄ配管標準装備

※照明器具一式・ｺﾝｾﾝﾄ一式
ｽｲｯﾁ、外部ｺﾝｾﾝﾄ１カ所
TEL配線・ｲﾝﾀｰﾈｯﾄ配線
TVｱﾝﾃﾅ配線等、標準装備

※ﾗｲﾆﾝｸﾞ　H=900

※ﾗｲﾆﾝｸﾞ　H=200

消 粉末蓄圧式消火器10型

株式会社 アーキビジョン・ホールディングス 二級建築士事務所　北海道知事登録(石)第5065号	TITLE	SCALE	CHECKED	LAST REVISION.	DRAWN.	
	B・B-1型　完成品（石川仕様）　平面図	1：50	岸田一城 二級建築士　第17632号	2024.05.30	名和めぐみ・三浦真結 / A PERSON IN CHARGE. 丹野正則	2 NO.