




 <p>1級建築士事務所 第4905号 Archivision21 株式会社 アーキビジョン21</p>	TITLE	SCALE	CHECKED	LAST REVISION.	DRAWN.	<p>3 NO.</p>
	B・B-1型 スケルトン 立面図	1 : 50	柴田大祐 一級建築士 第315501号	2023.03.16	名和めぐみ A PERSON IN CHARGE. 丹野正則	

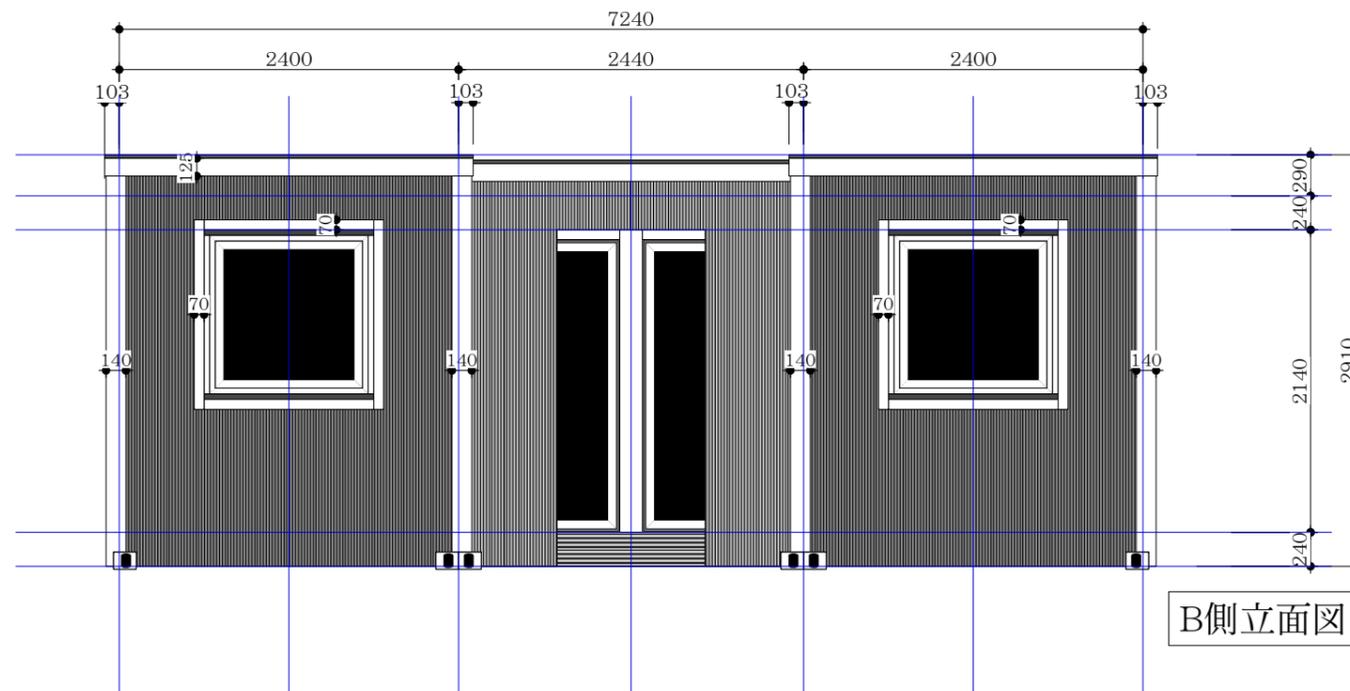









- 外部仕上げ
- 屋根／ガルバリウム鋼板 t-0.6m/m折板 ステンレス止め
 - 外壁／防火サイディング アジール工業 ガルパン
 - 窓サッシ／樹脂サッシ(初付)
 - 木製サッシ：サドルン(初付)2回塗り
 - 出隅・窓周り／福杉加工(W=90~140)
 - ：サドルン(初付)2回塗り
 - 木製デッキ床／サドルン(マースブラウ)2回塗り
 - 木製デッキ梁／サドルン(マースブラウ)1回塗り
 - コーナ金物／初付
 - 床下塗装／サドルン(マースブラウ)1回塗り
 - 雨樋付
 - ショート側窓下 エアコン室外機用下地入れ

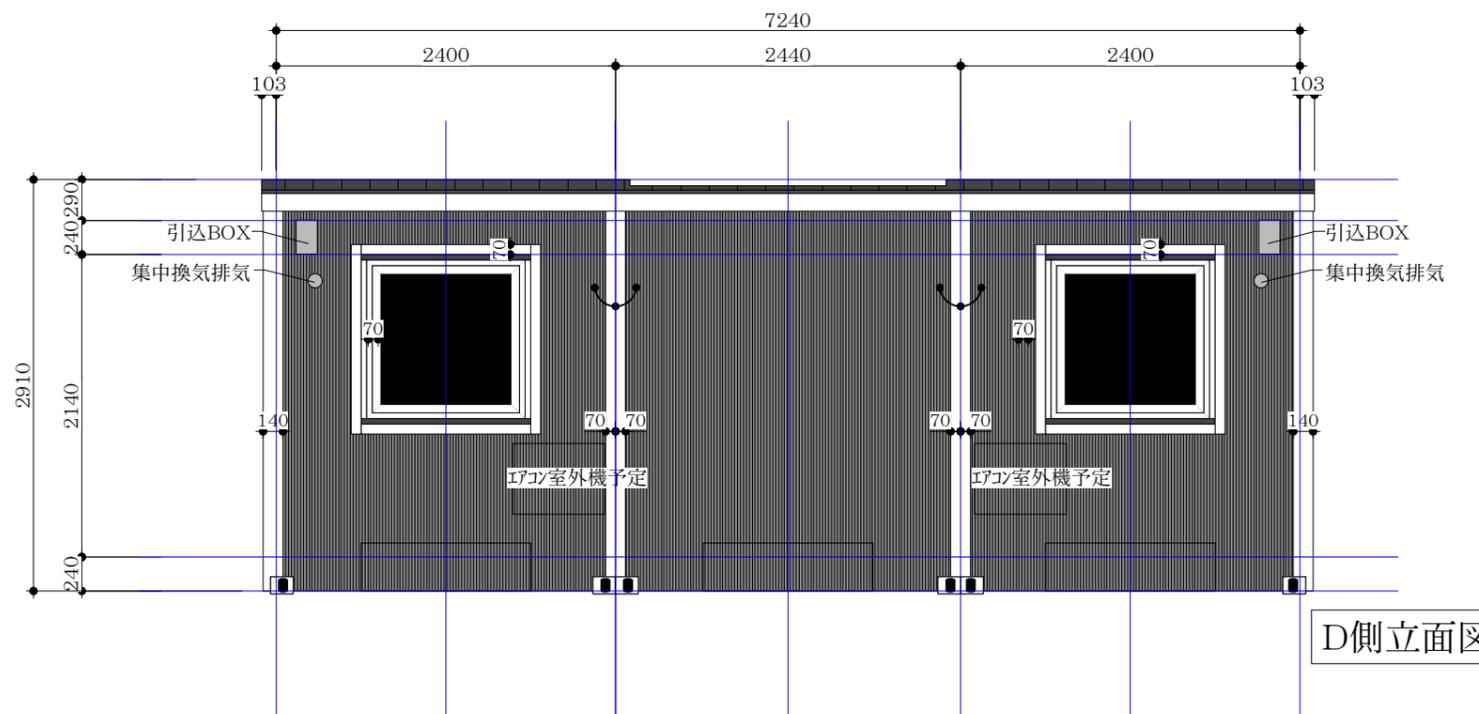


1級建築士事務所 第4905号 Archivision21 株式会社 アーキビジョン21	TITLE	SCALE	CHECKED	LAST REVISION.	DRAWN.	4
	B・B-1型 スケルトン	立面図	1 : 50	柴田大祐 一級建築士 第315501号	2023.03.16	

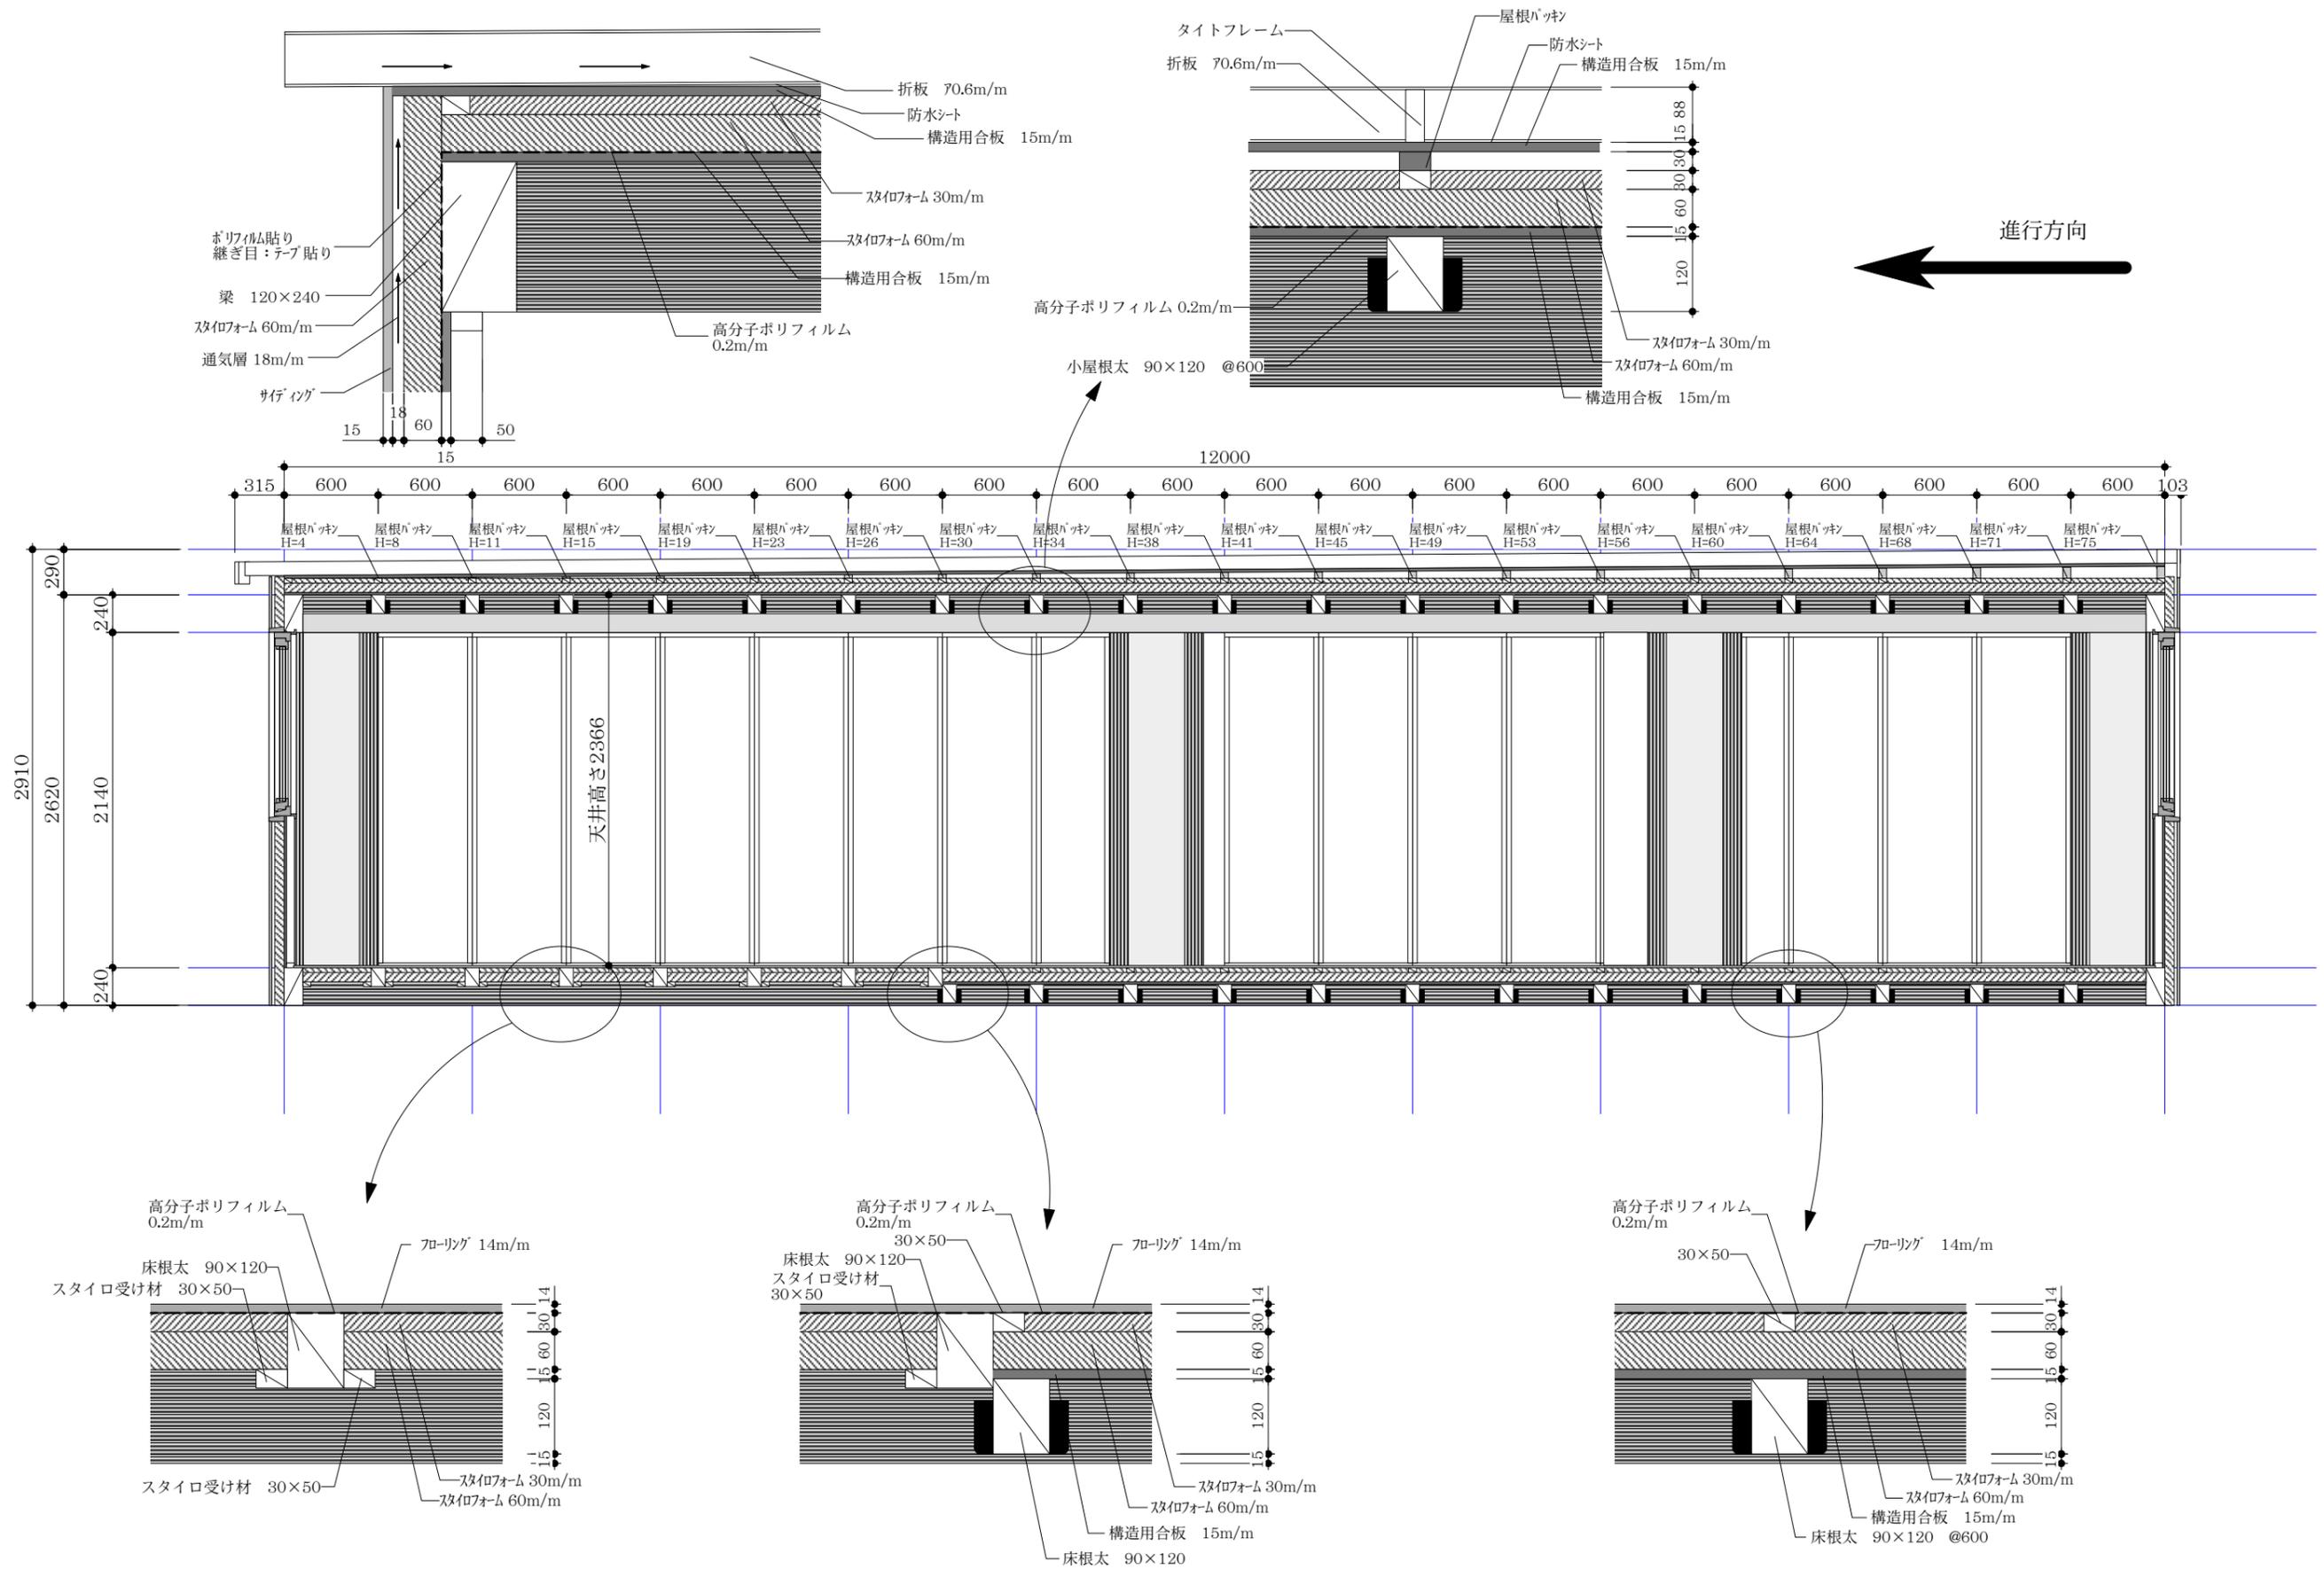



TITLE	SCALE	CHECKED	LAST REVISION.	DRAWN.	5 NO.
B・B-1型 スケルトン 矩計図1	1:40	柴田大祐 一級建築士 第315501号	2023.03.16	名和めぐみ A PERSON IN CHARGE. 丹野正則	

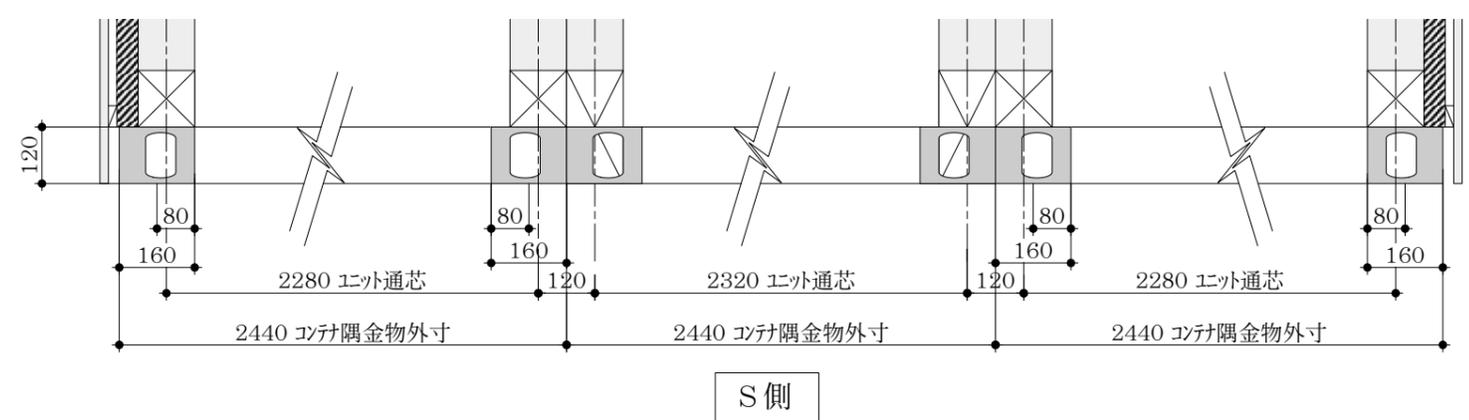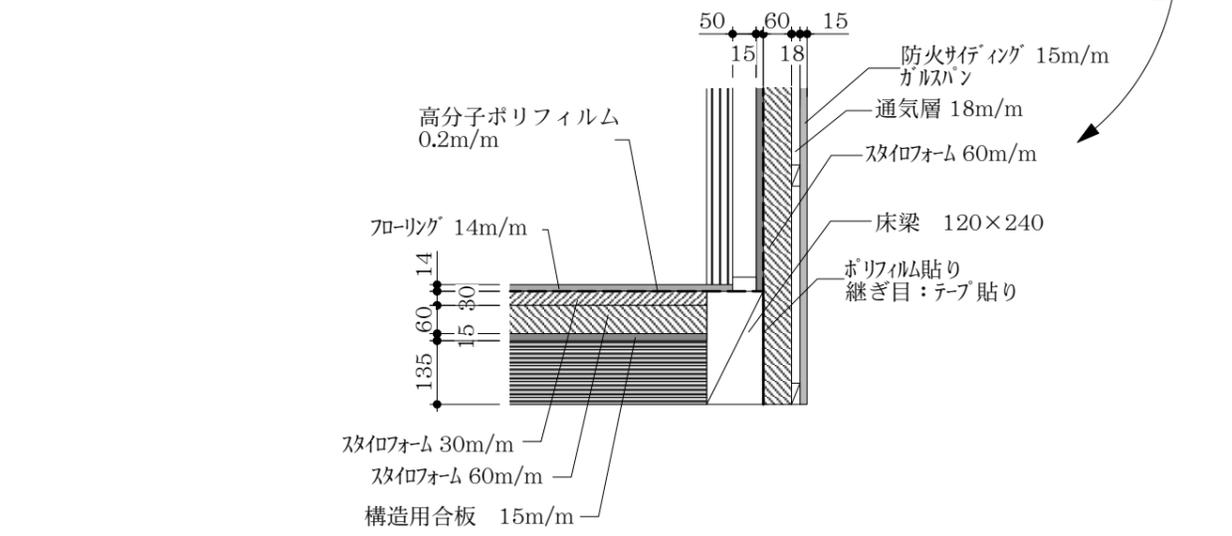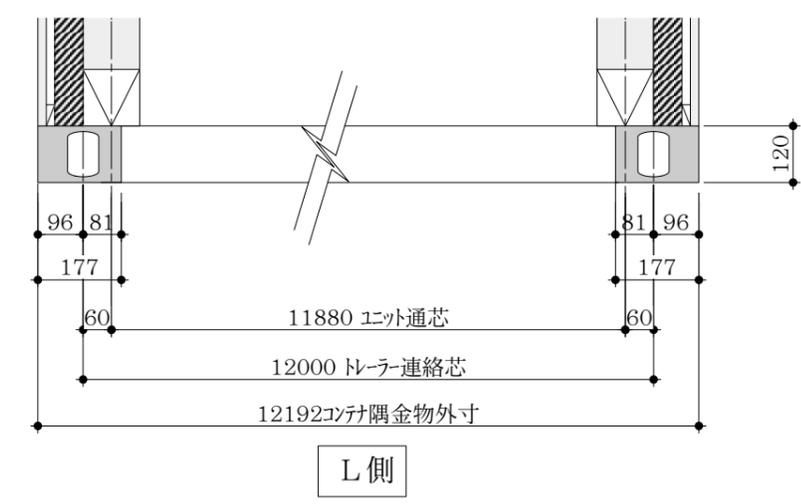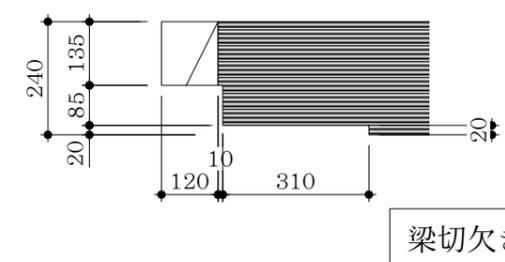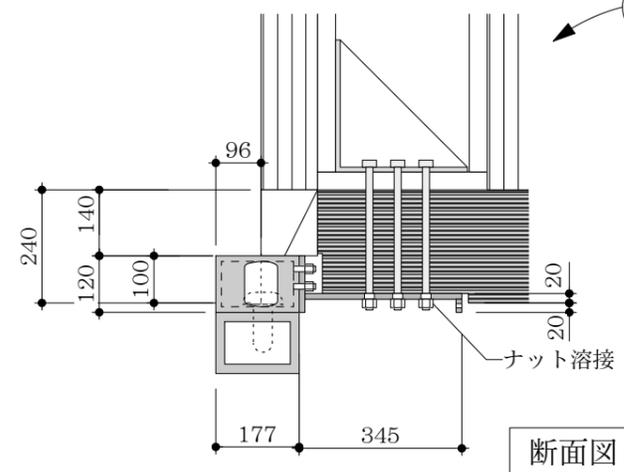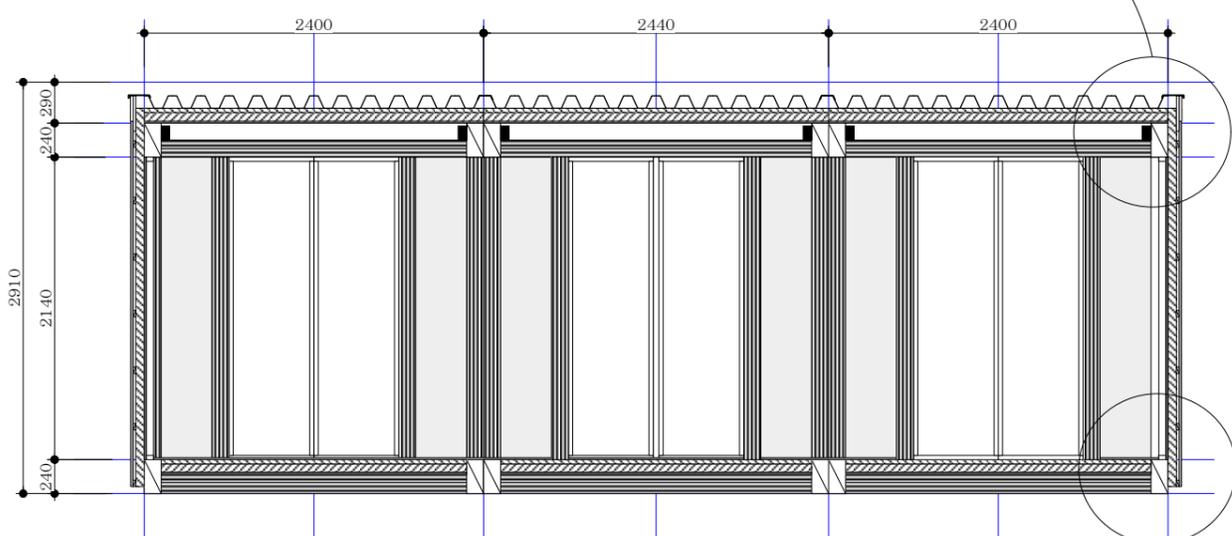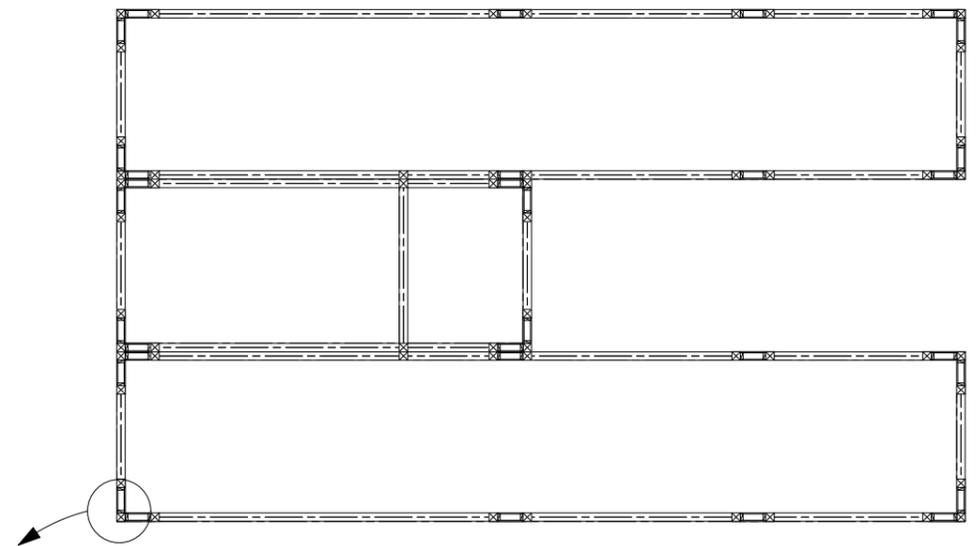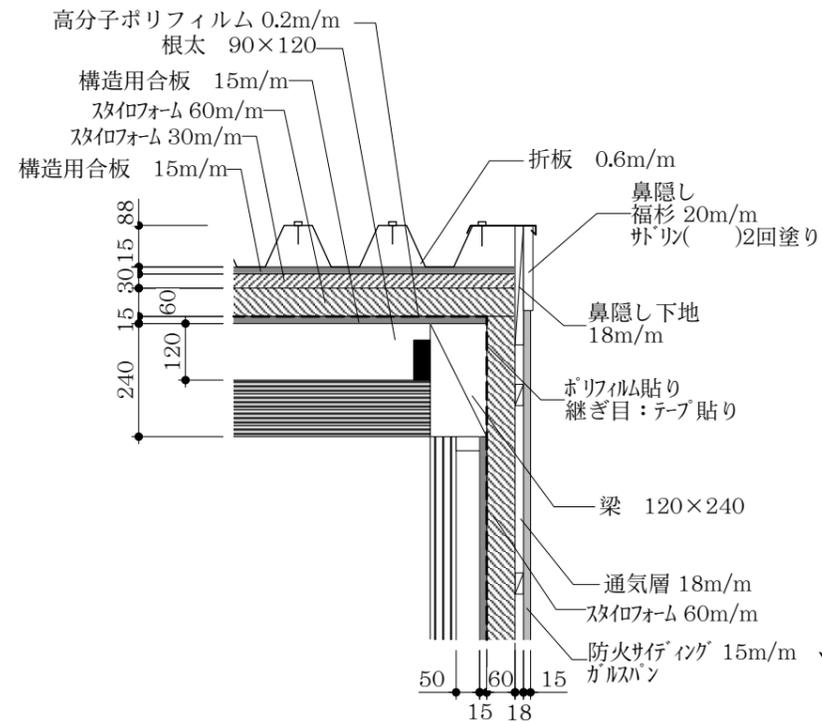

1級建築士事務所 第4905号 Archivision21 株式会社 アーキビジョン21	TITLE	SCALE	CHECKED	LAST REVISION.	DRAWN.	6 NO.
	B・B-1型 スケルトン 矩計図2	1:50 1:15	柴田大祐 一級建築士 第315501号	2023.03.16	名和めぐみ A PERSON IN CHARGE. 丹野正則	

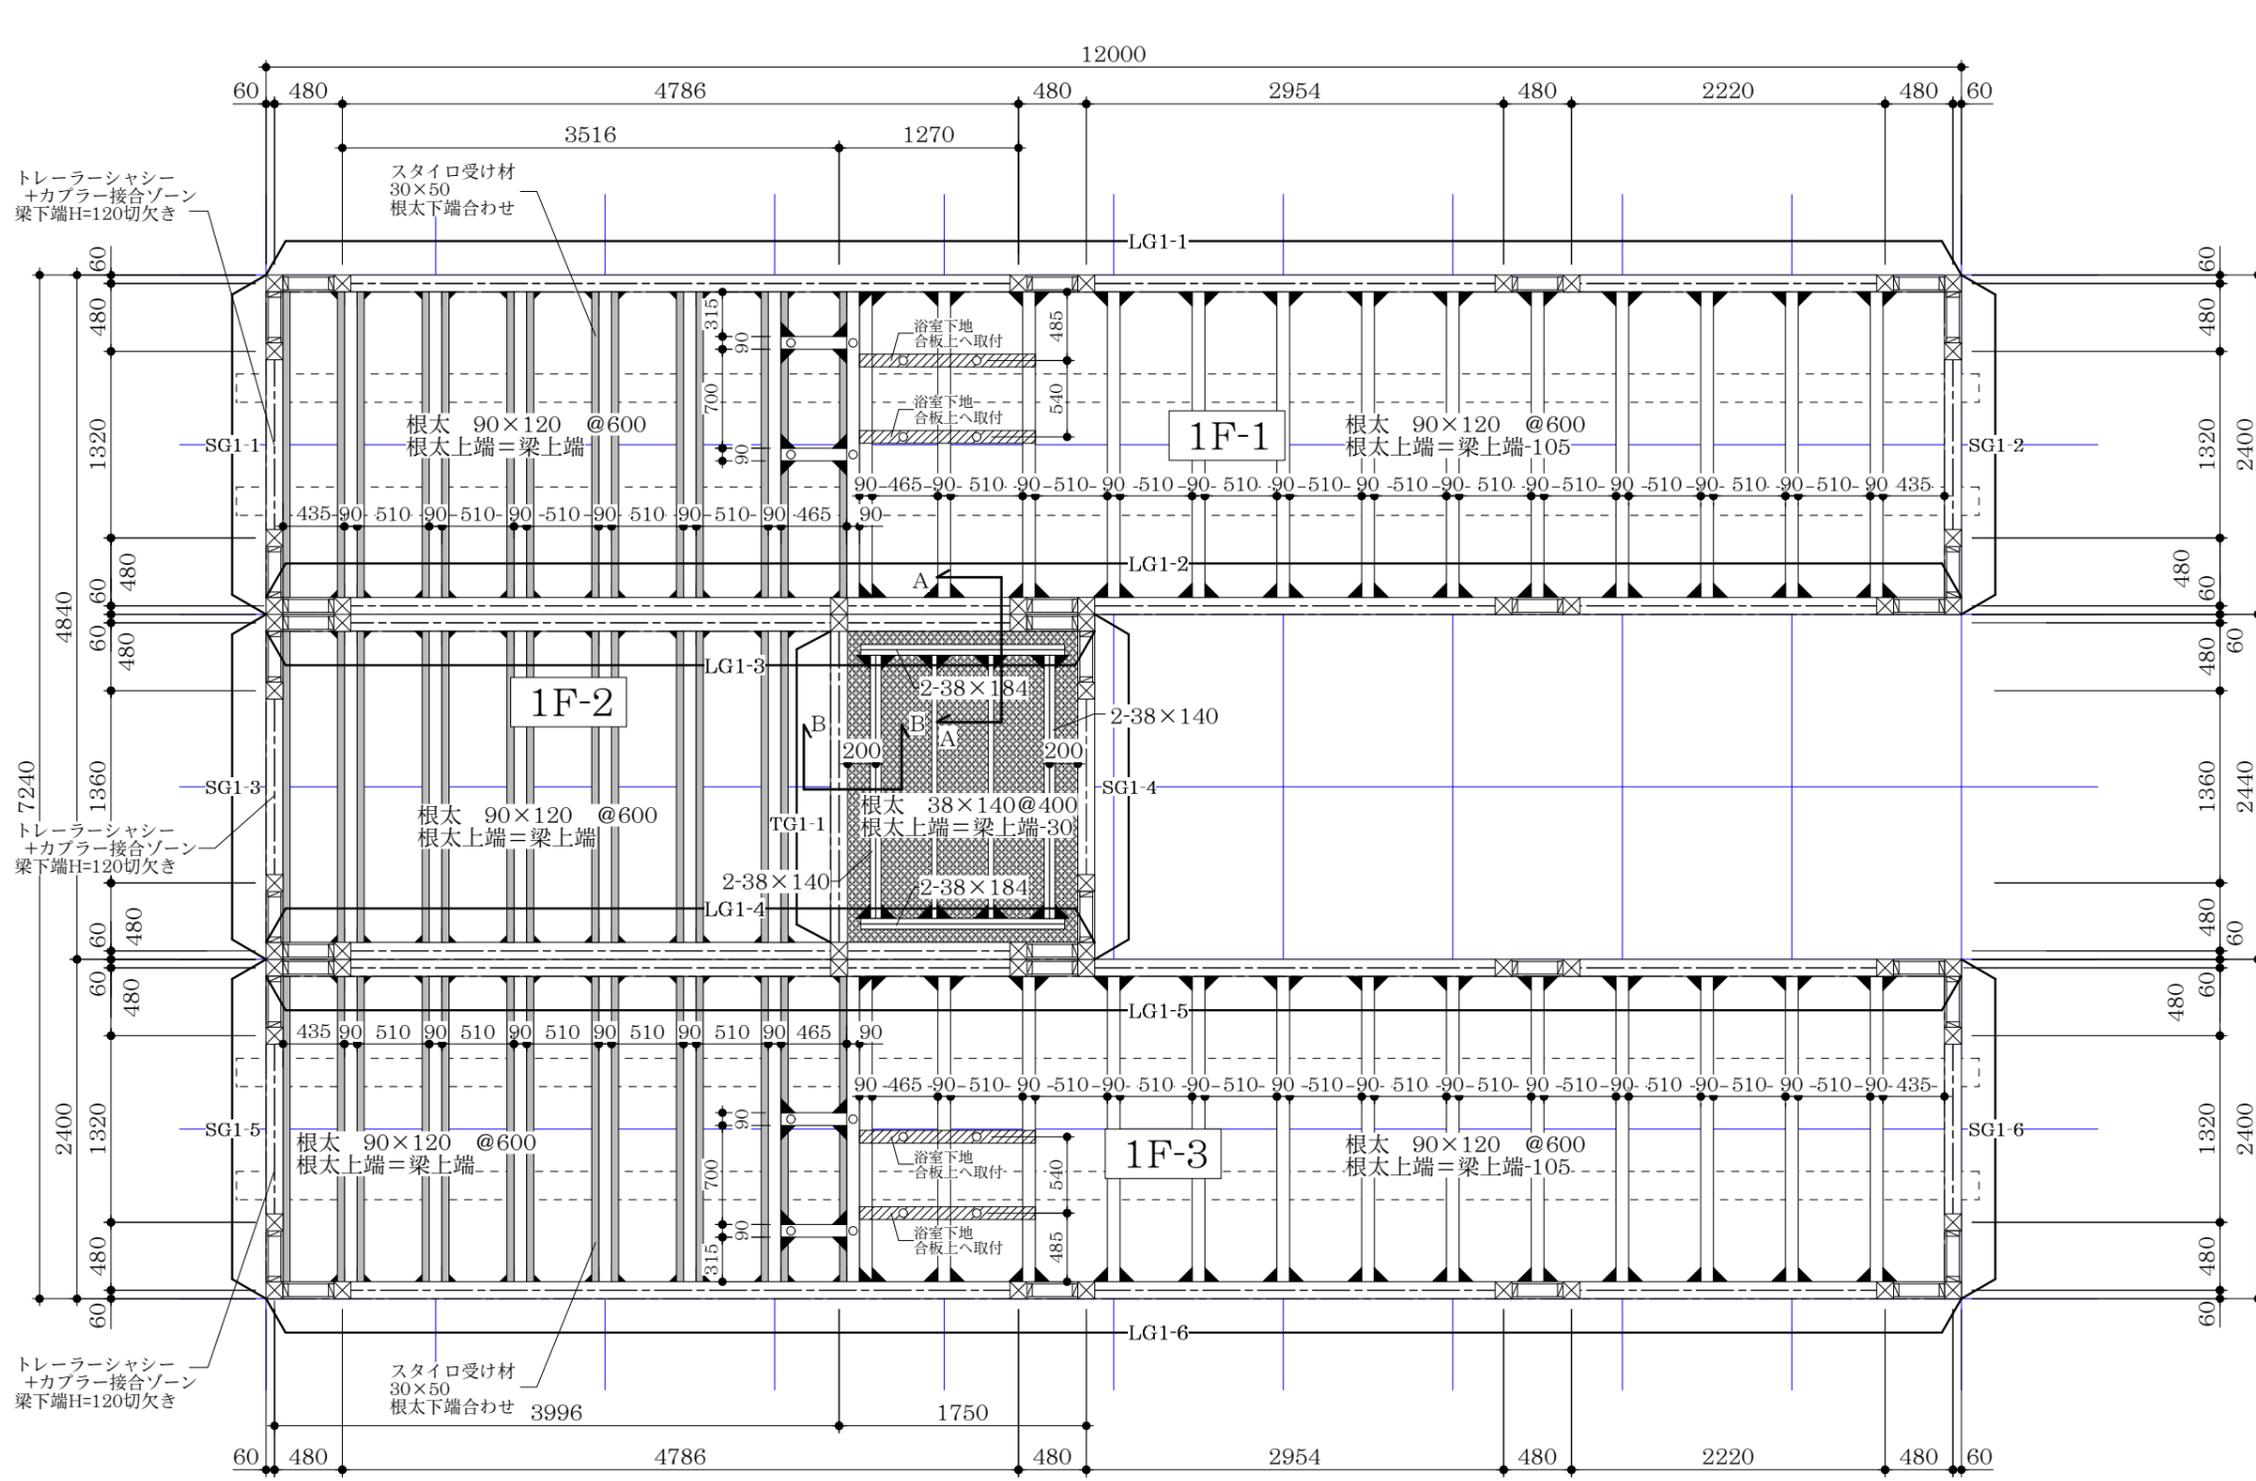


外壁工事後施工箇所

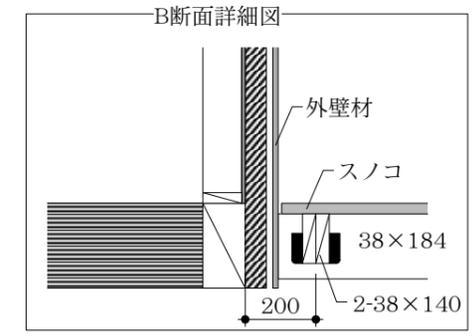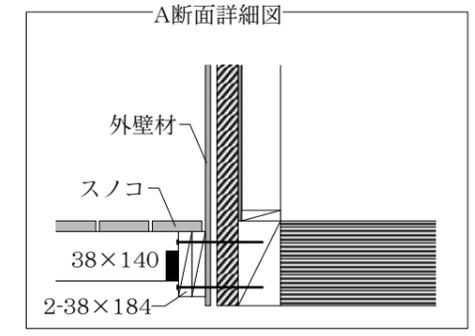


- 凡例
- 管柱位置 (100×100/初付ウット)
 - ⊠ 管柱位置 (120×120/初付ウット)
 - ┆ 根太受け金物
 - SG1 構造用集成梁 (120x240/初付ウット)
 - LG1 構造用集成梁 (120x240/初付ウット)
 - ▨ 構造用集成梁 (120x240/初付ウット)

 <p>1級建築士事務所 第4905号 Archivision21 株式会社 アーキビジョン21</p>	TITLE	SCALE	CHECKED	LAST REVISION.	DRAWN.	7 NO.
	B・B-1型 スケルトン 床伏図	1:50	柴田大祐 一級建築士 第315501号	2023.05.17	名和めぐみ A PERSON IN CHARGE. 丹野正則	

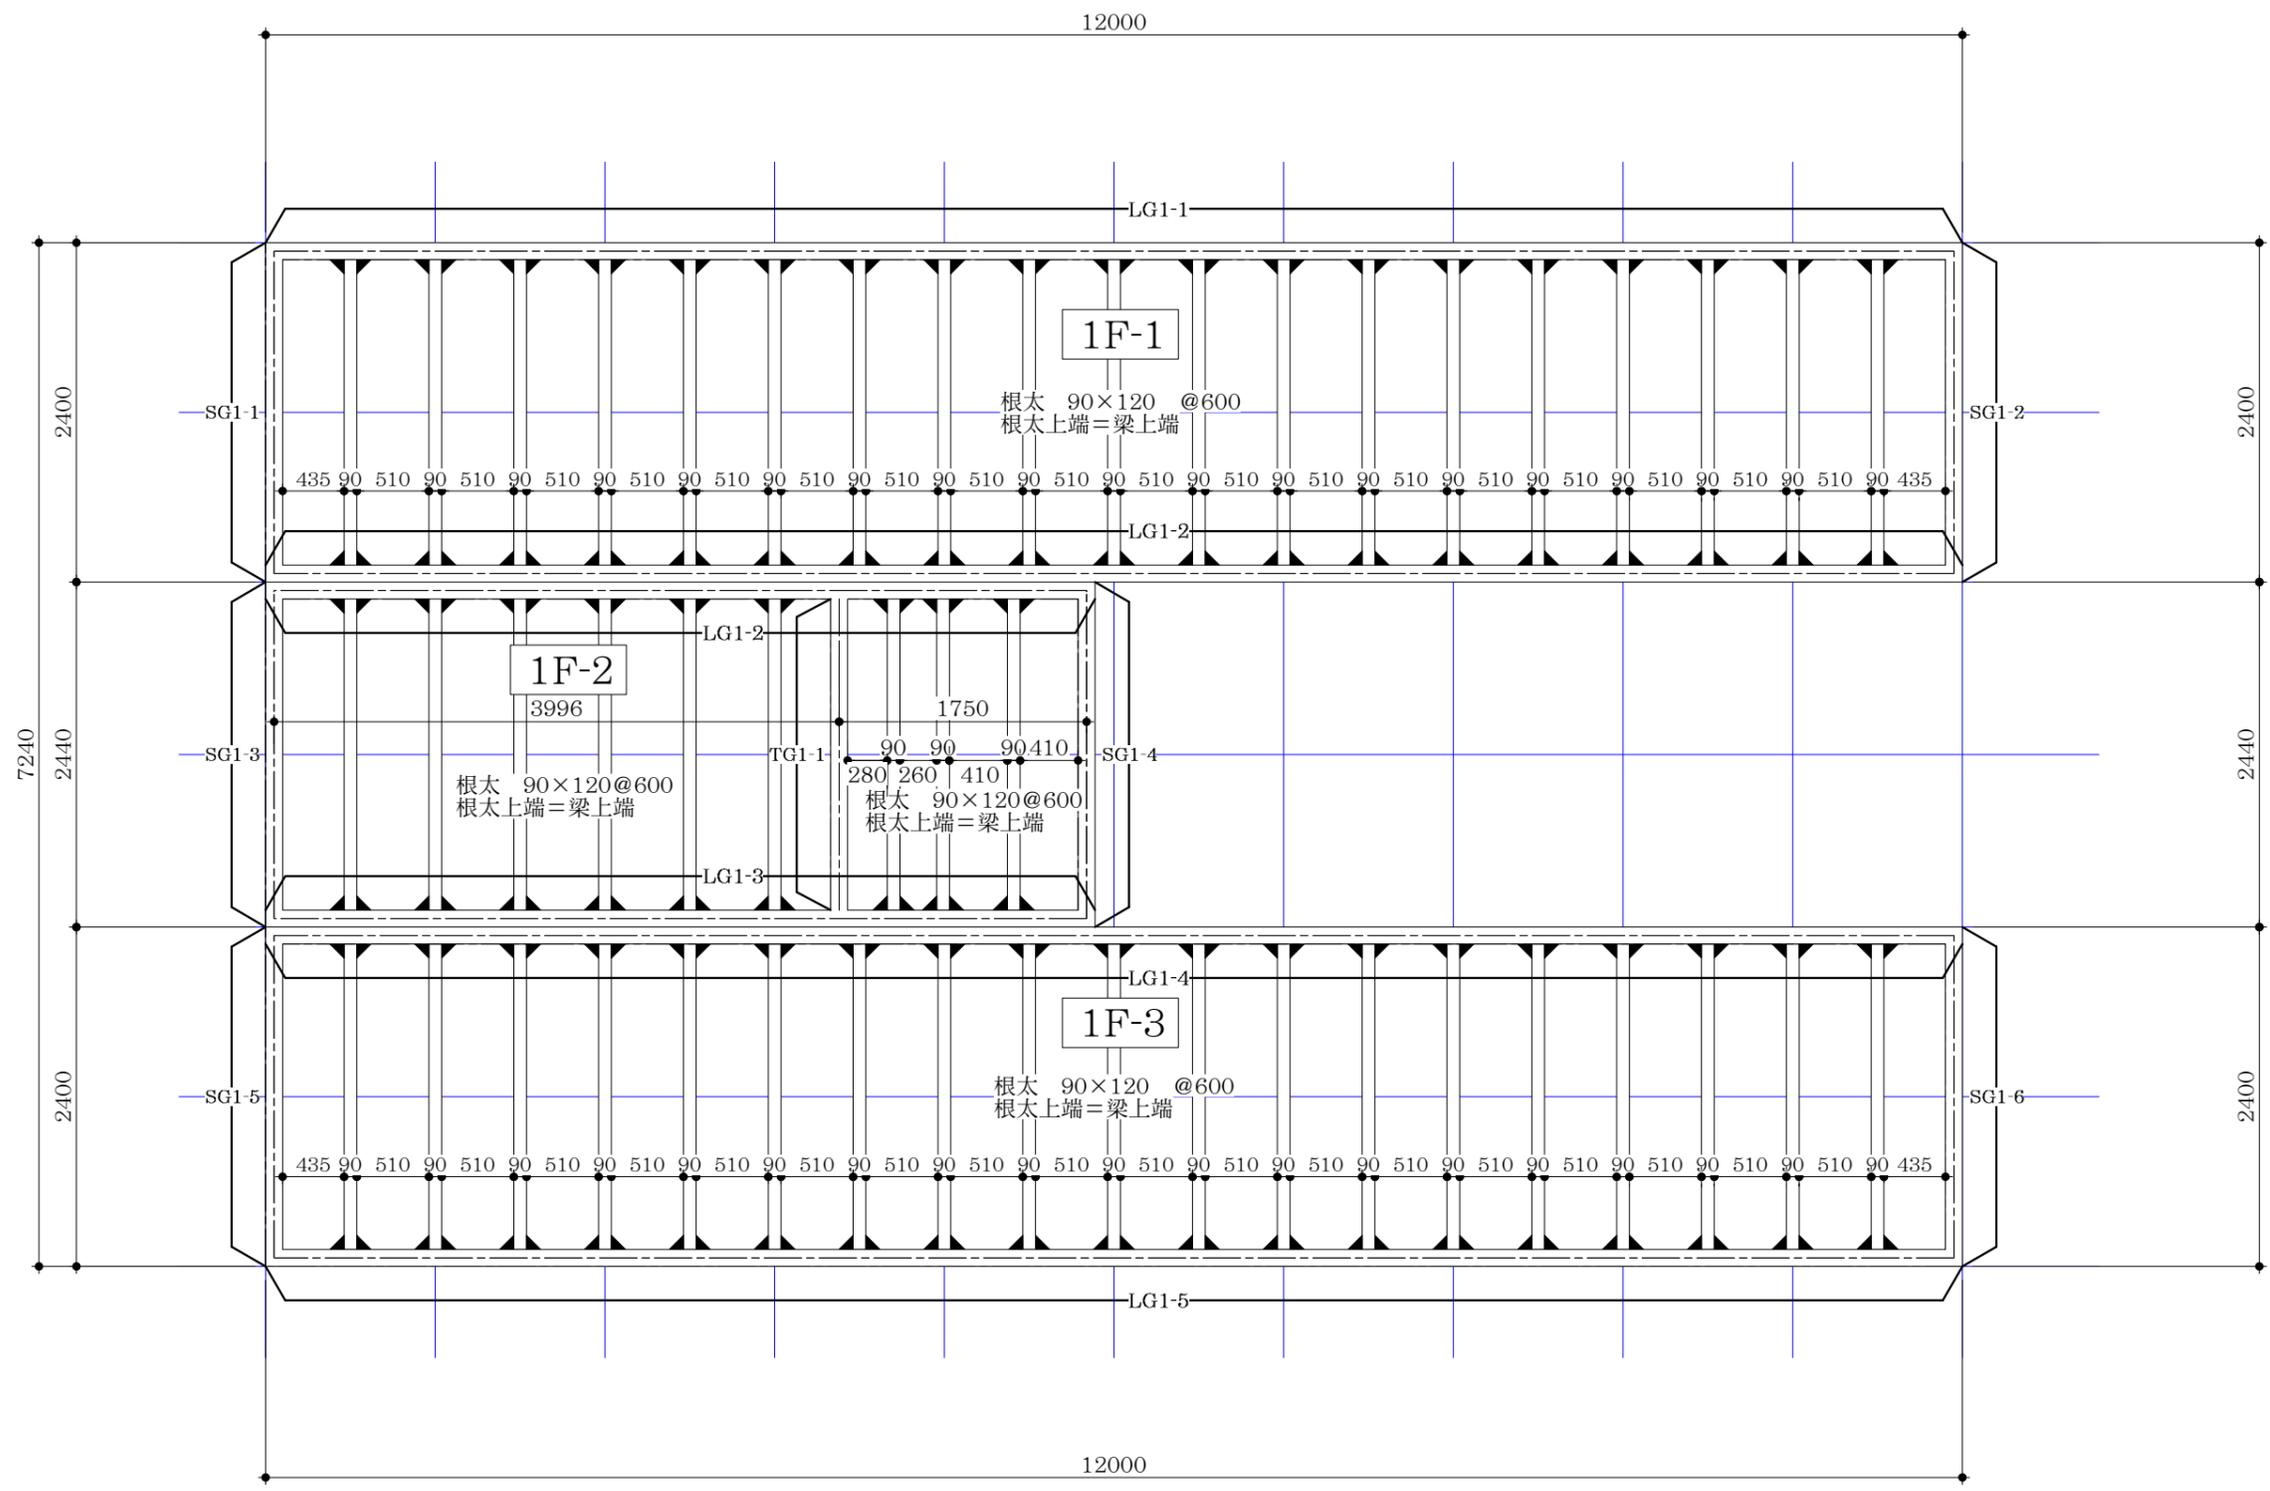


- 凡例
- 管柱位置 (100×100/初付ウット)
 - ⊠ 管柱位置 (120×120/初付ウット)
 - ┆ 根太受け金物
 - SG1 構造用集成梁 (120x240/初付ウット)
 - LG1 構造用集成梁 (120x240/初付ウット)
 - ▨ 構造用集成梁 (120x240/初付ウット)

 1級建築士事務所 第4905号 株式会社 アーキビジョン 21	TITLE	SCALE	CHECKED	LAST REVISION.	DRAWN.	名和めぐみ A PERSON IN CHARGE. 丹野正則	8 NO.
	B・B-1型 スケルトン	小屋伏図	1:50	柴田大祐 一級建築士 第315501号	2020.07.28		

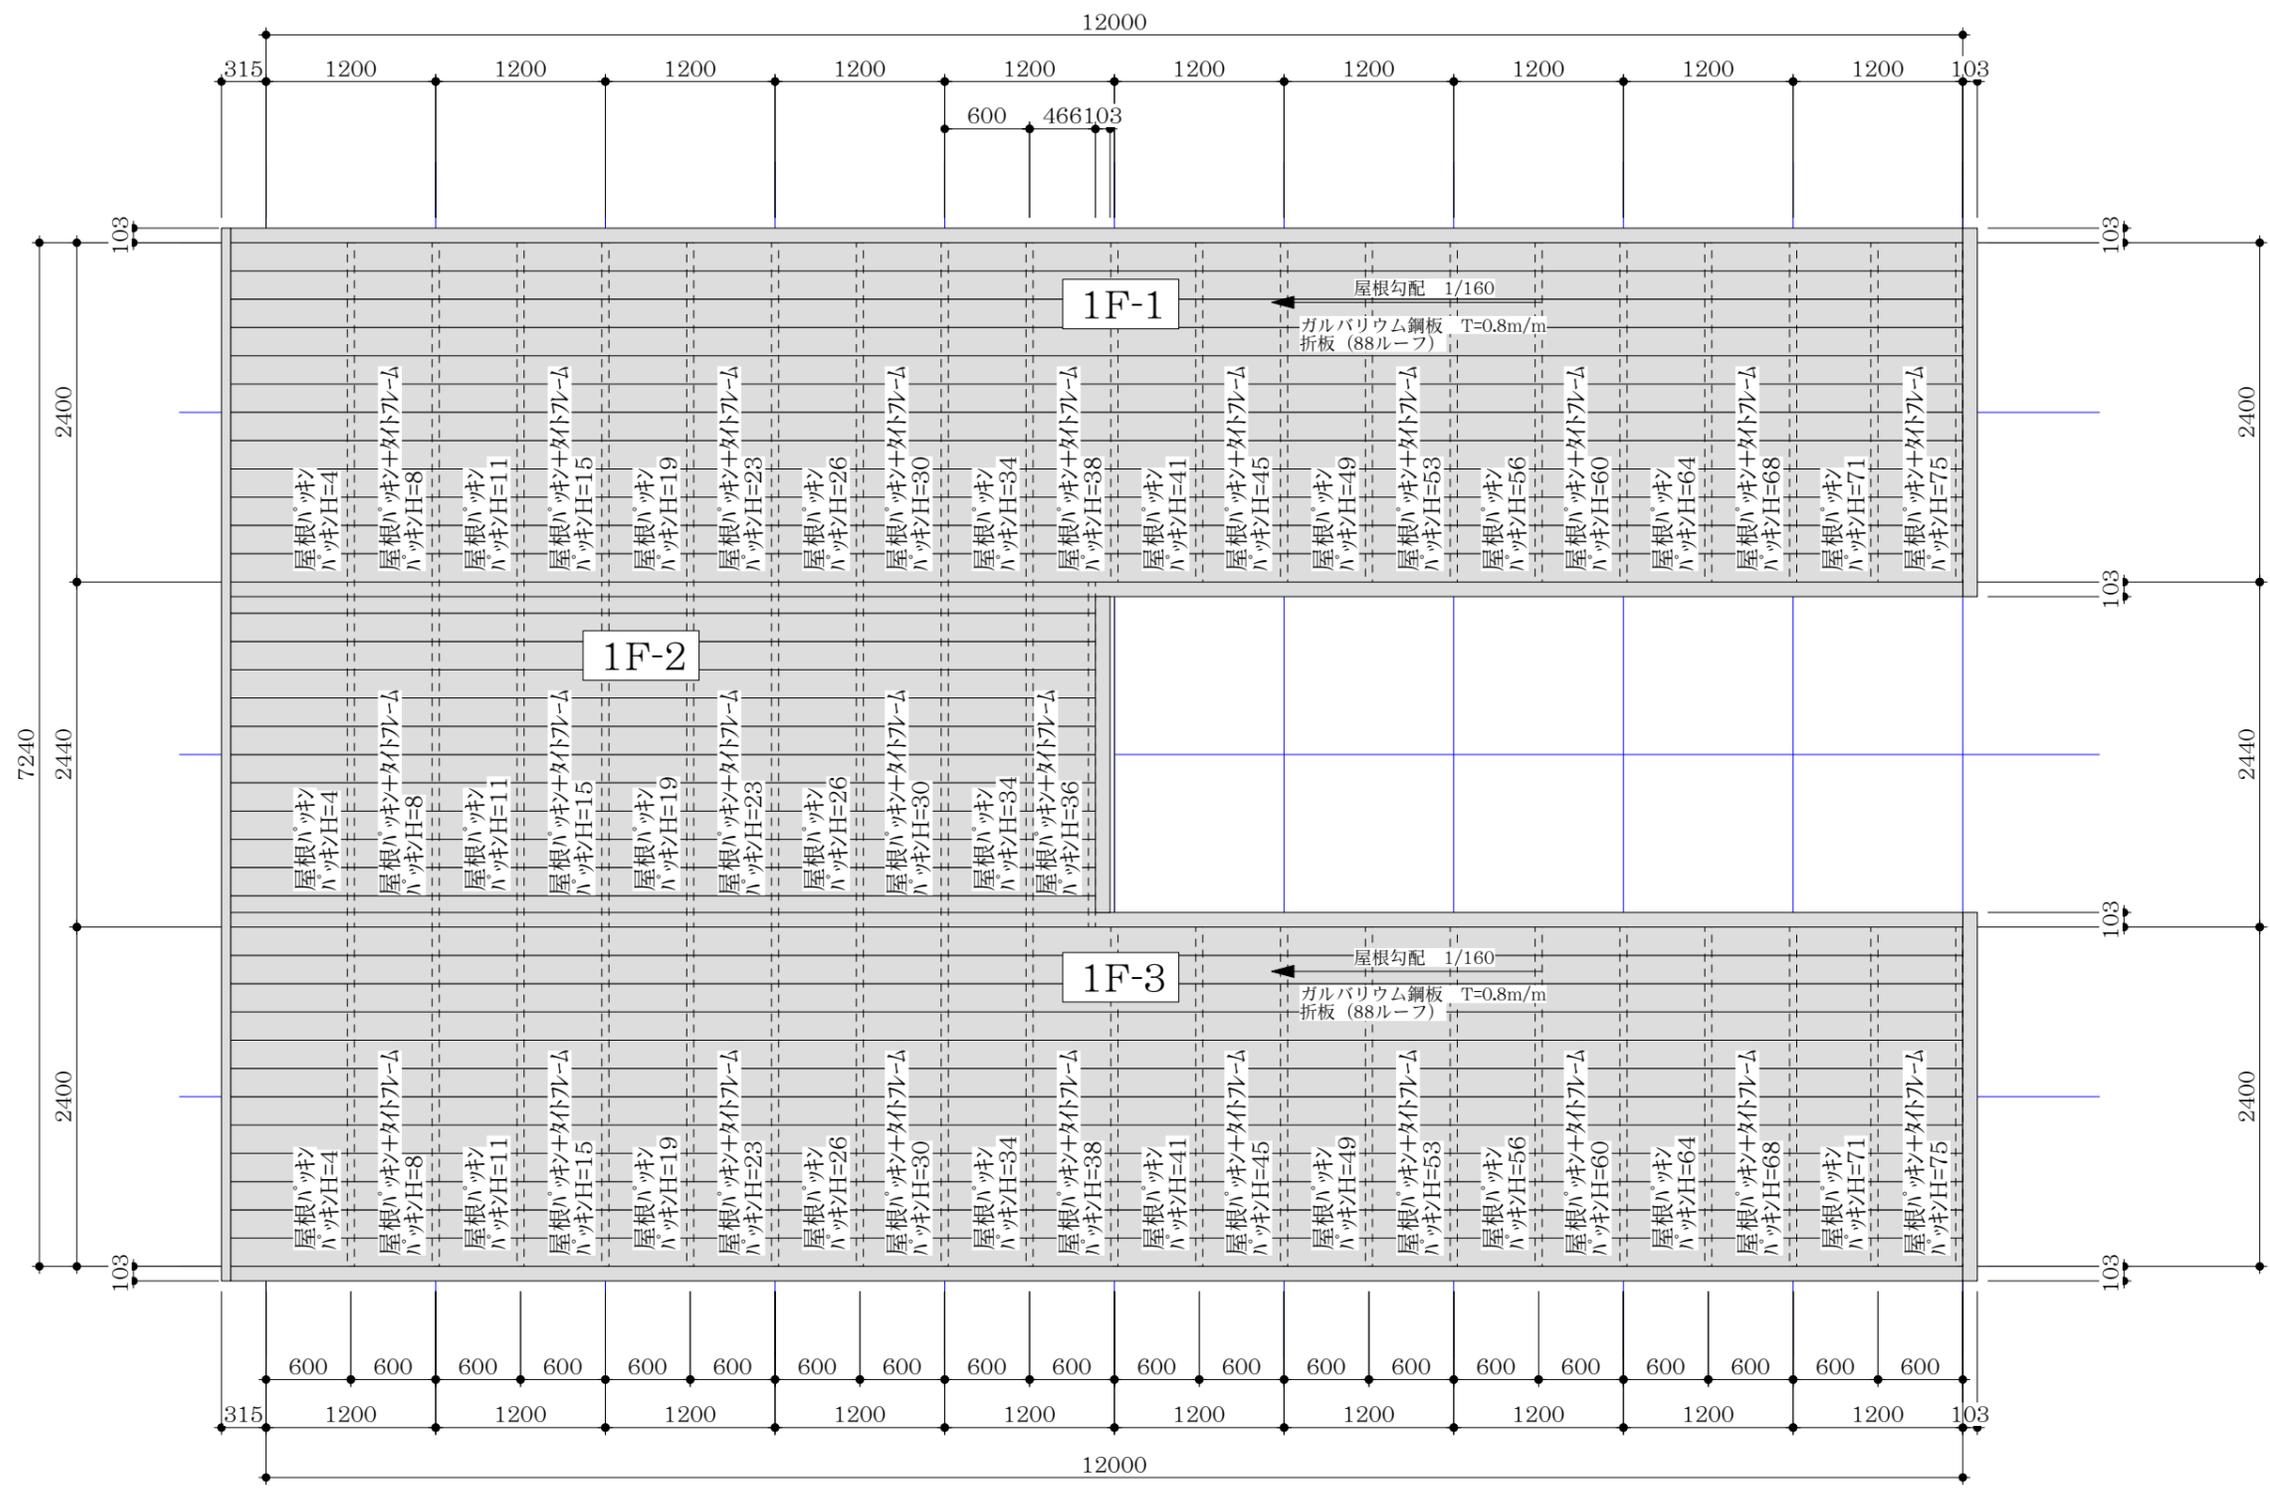


 1級建築士事務所 第4905号 Archivision21 株式会社 アーキビジョン21	TITLE	SCALE	CHECKED	LAST REVISION.	DRAWN.	9 NO.
	B・B-1型 スケルトン	1 : 50	柴田大祐 一級建築士 第315501号	2023.03.16	名和めぐみ A PERSON IN CHARGE. 丹野正則	


パネル展開図 1

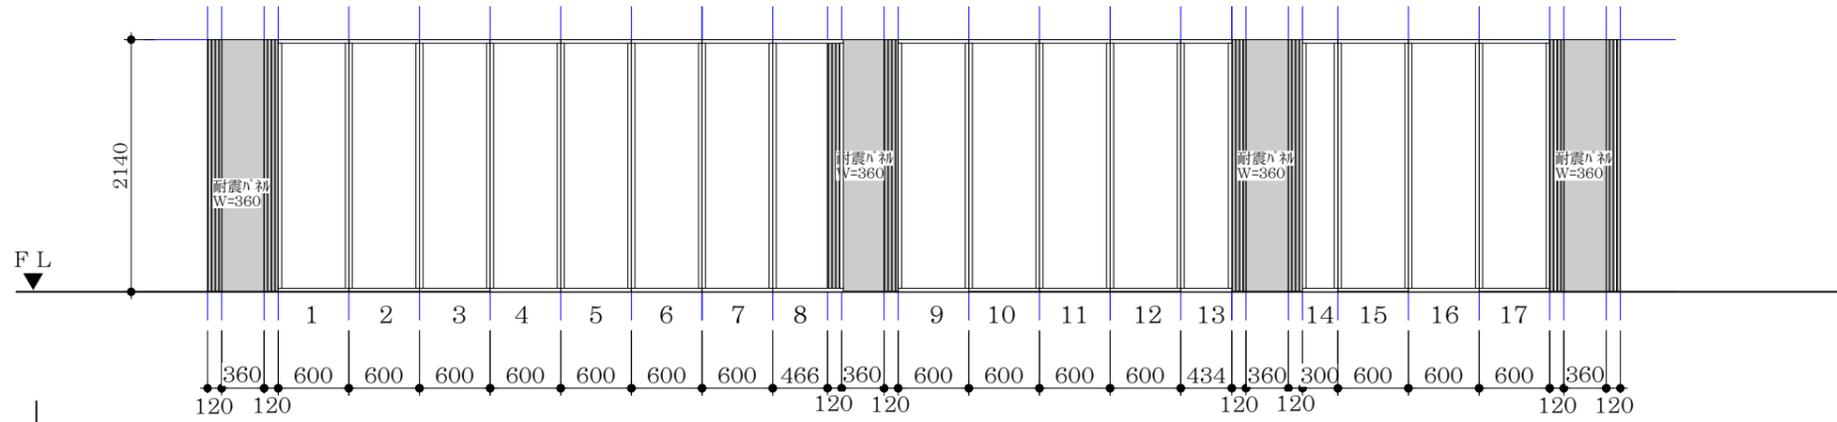


パネル展開図 1

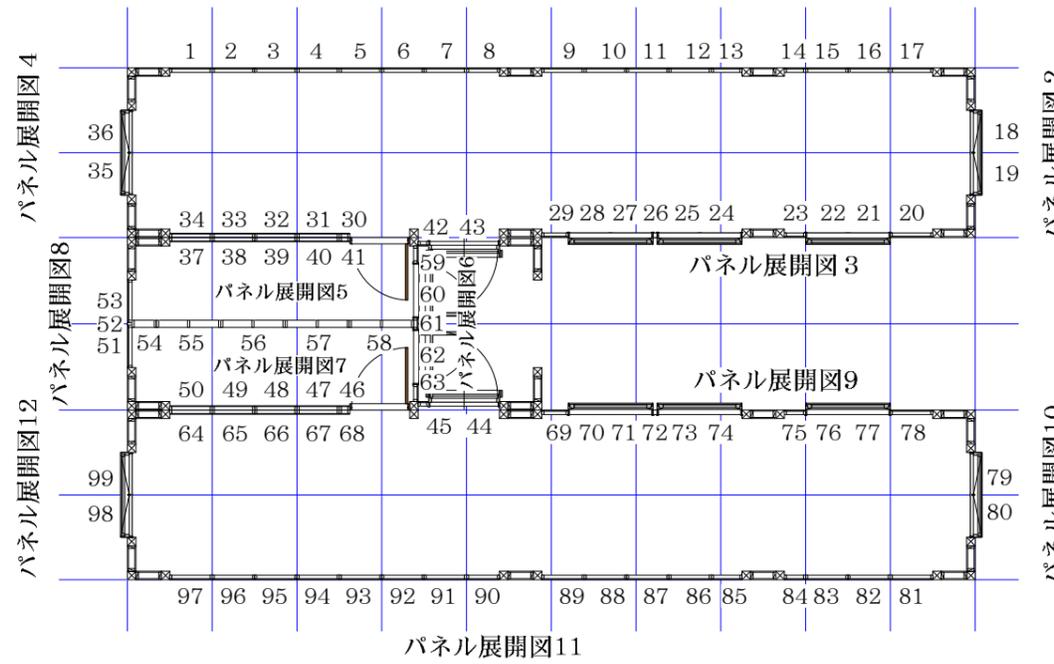


パネル展開図 4

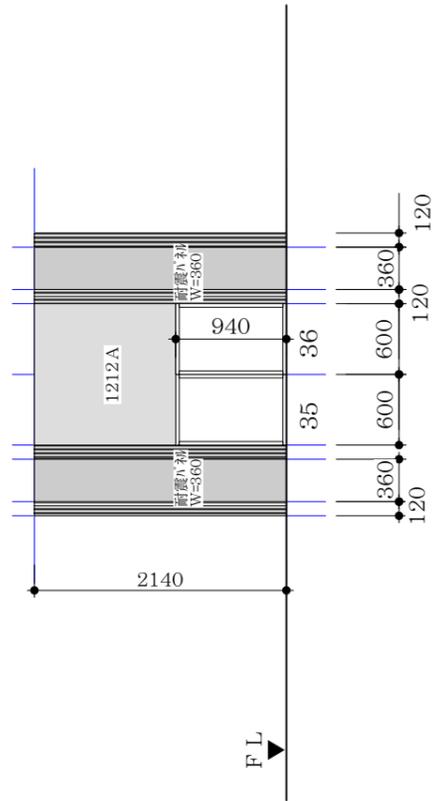

パネル展開図 2

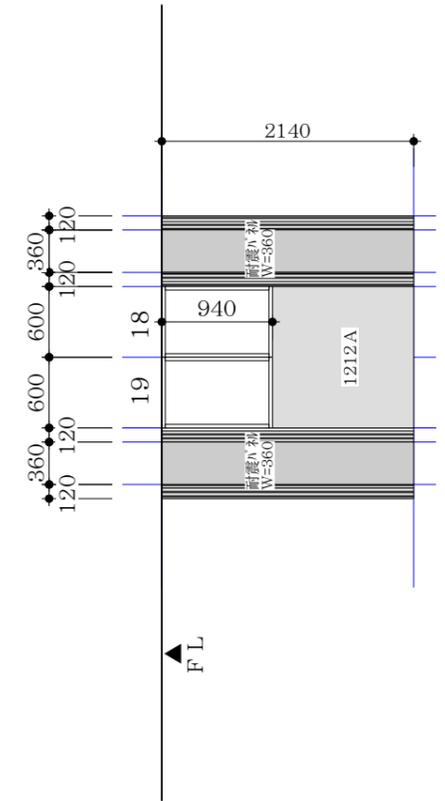

パネル展開図 11

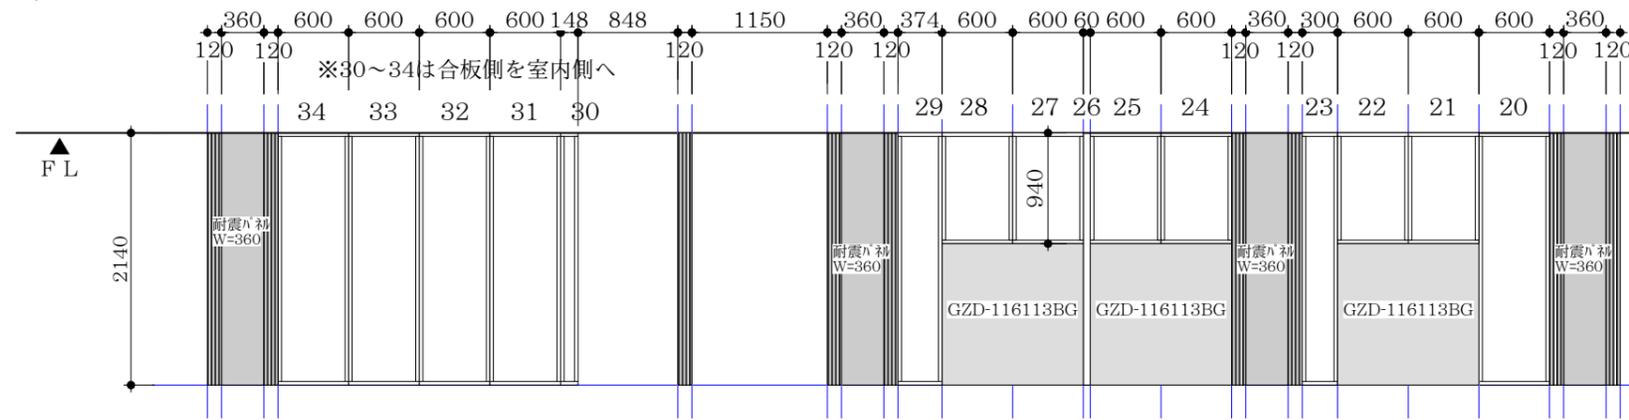


パネル展開図 3


※間柱50 構造用合板15
 30~34 間柱50 構造用合板10
 ※パネル、耐震パネル共
 パネル四方に耐火シール充填
 (耐火シール-Sikaflex-400Fire)
 30~34は不要

 <p>1級建築士事務所 第4905号 Archivision21 株式会社アーキビジョン21</p>	TITLE	SCALE	CHECKED	LAST REVISION.	DRAWN.	<p>10 NO.</p>
	<p>B・B-1型 スケルトン</p>	<p>1 : 60</p>	<p>柴田大祐 一級建築士 第315501号</p>	<p>2023.03.16</p>	<p>名和めぐみ A PERSON IN CHARGE. 丹野正則</p>	

パネル展開図5

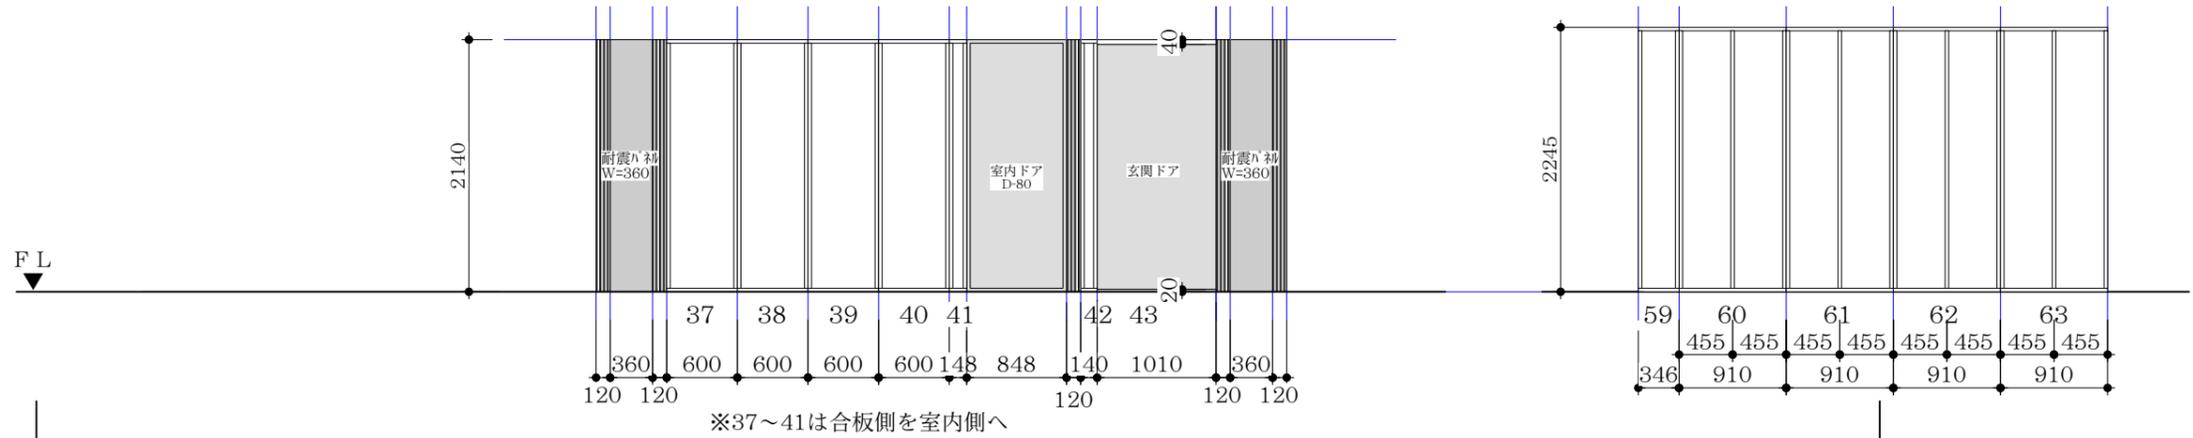


パネル展開図1

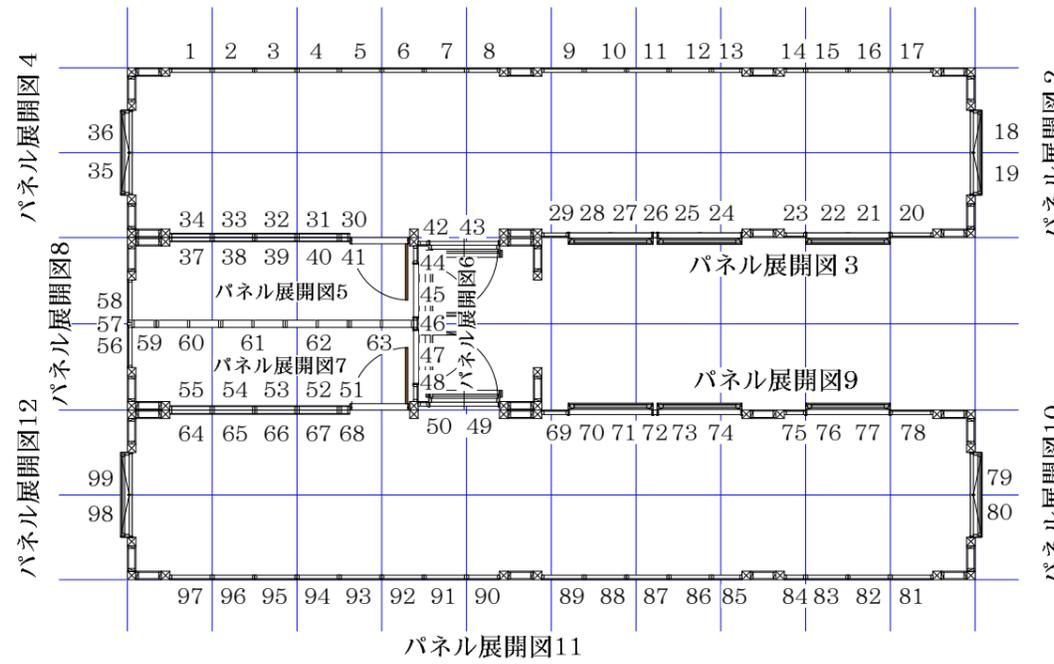


※51~55は合板側を室内側へ

パネル展開図7

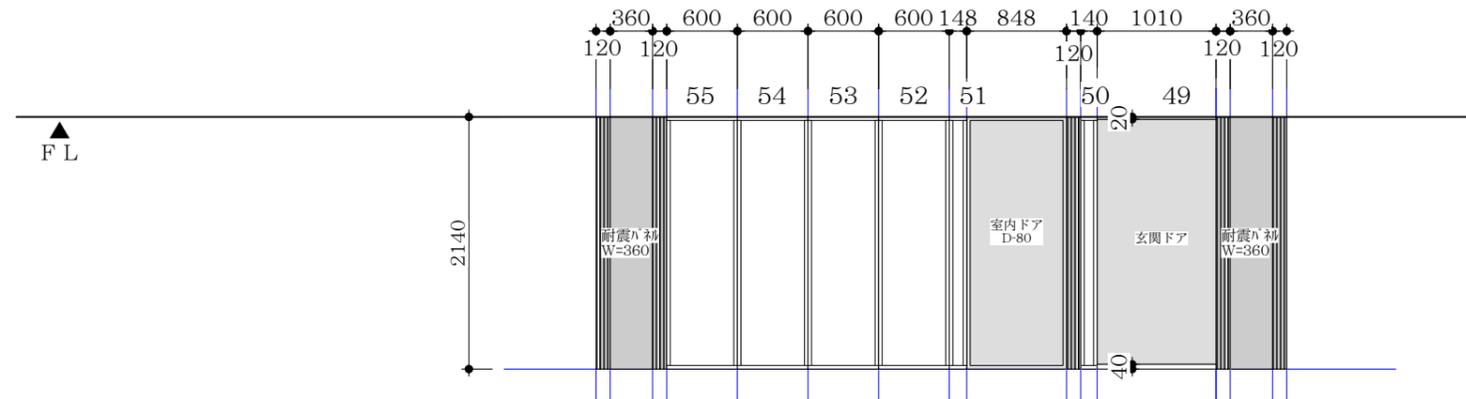


※間柱50 構造用合板15
 37~41 51~55 間柱50 構造用合板10
 59~63 間柱100 GW充填 PB12.5×2両面貼
 ※パネル、耐震パネル共
 パネル四方に耐火シール充填
 (耐火シール-Sikaflex-400Fire)
 37~41 51~55 59~63は不要

パネル展開図8

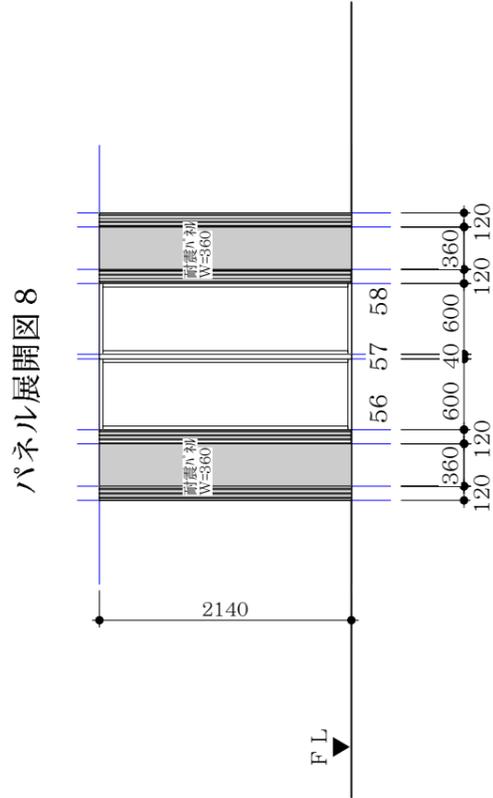


パネル展開図6

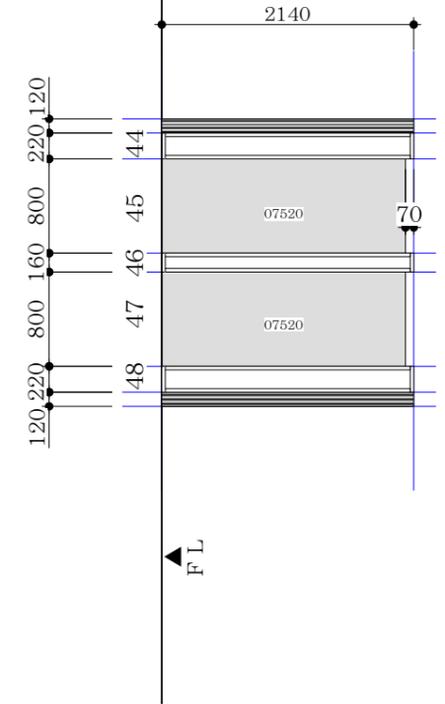


 <p>1級建築士事務所 第4905号 Archivision21 株式会社アーキビジョン21</p>	TITLE	SCALE	CHECKED	LAST REVISION.	DRAWN.	<p>11 NO.</p>
	B・B-1型 スケルトン	1 : 60	柴田大祐 一級建築士 第315501号	2023.03.16	名和めぐみ A PERSON IN CHARGE. 丹野正則	


パネル展開図9

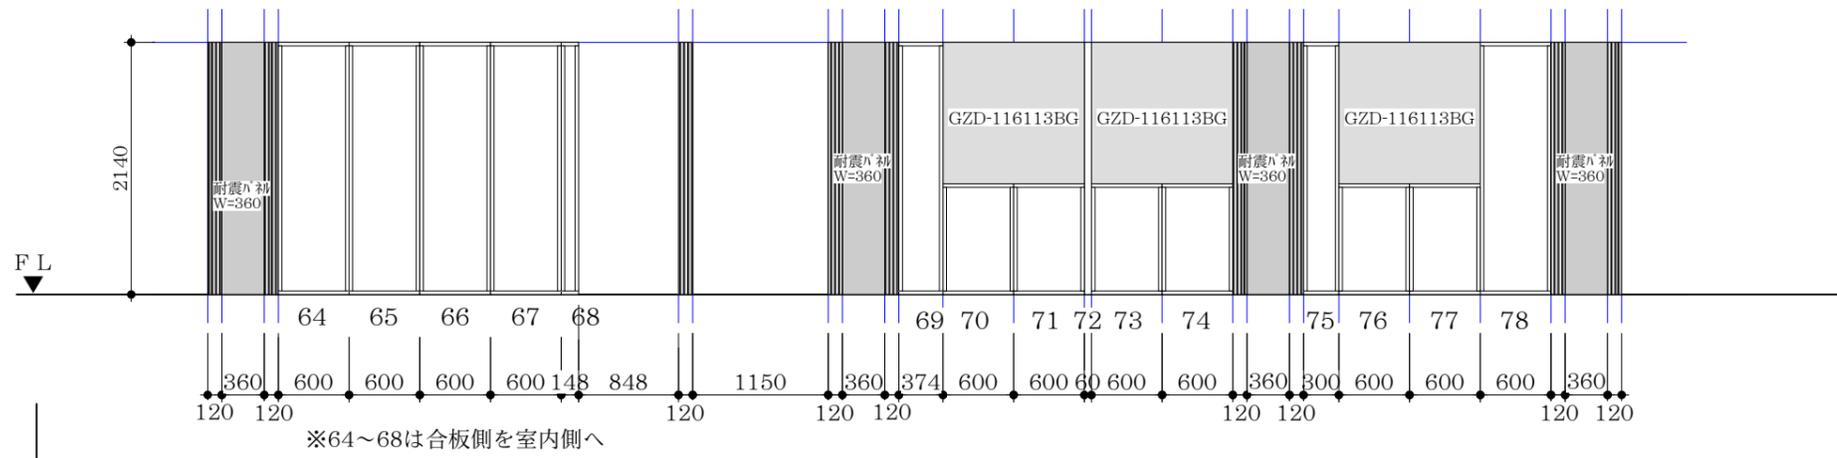


パネル展開図1

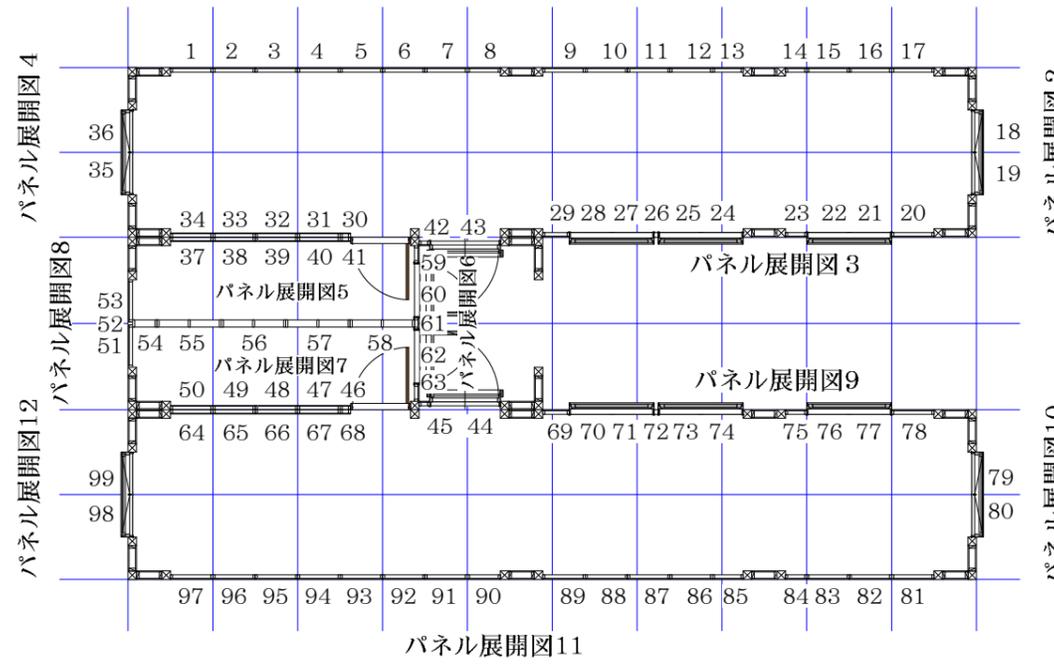


パネル展開図12

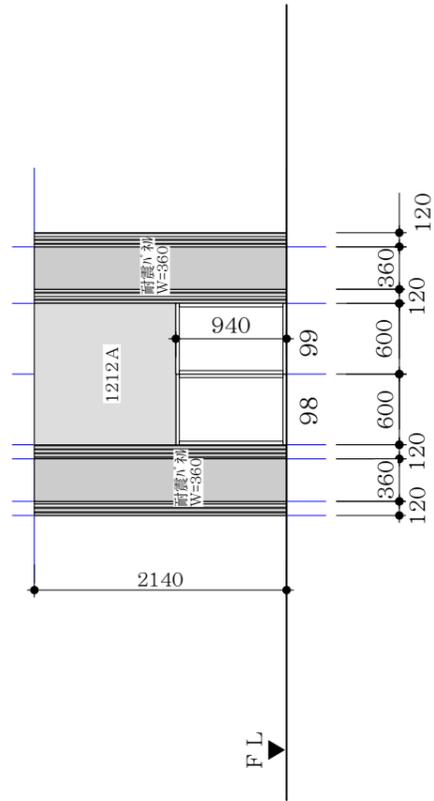


パネル展開図10

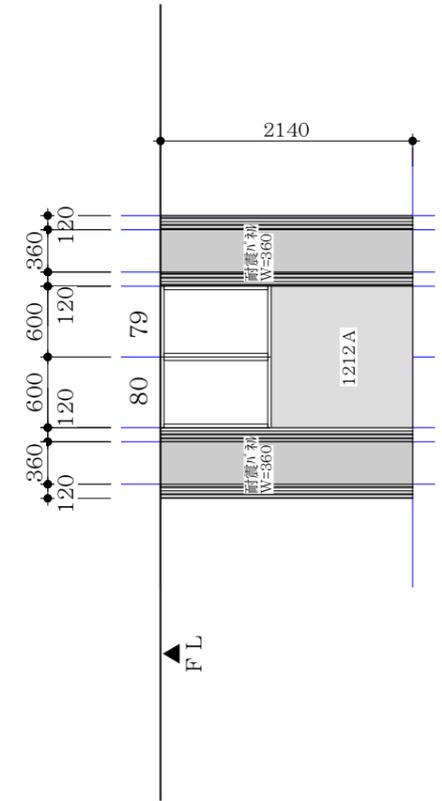


パネル展開図11

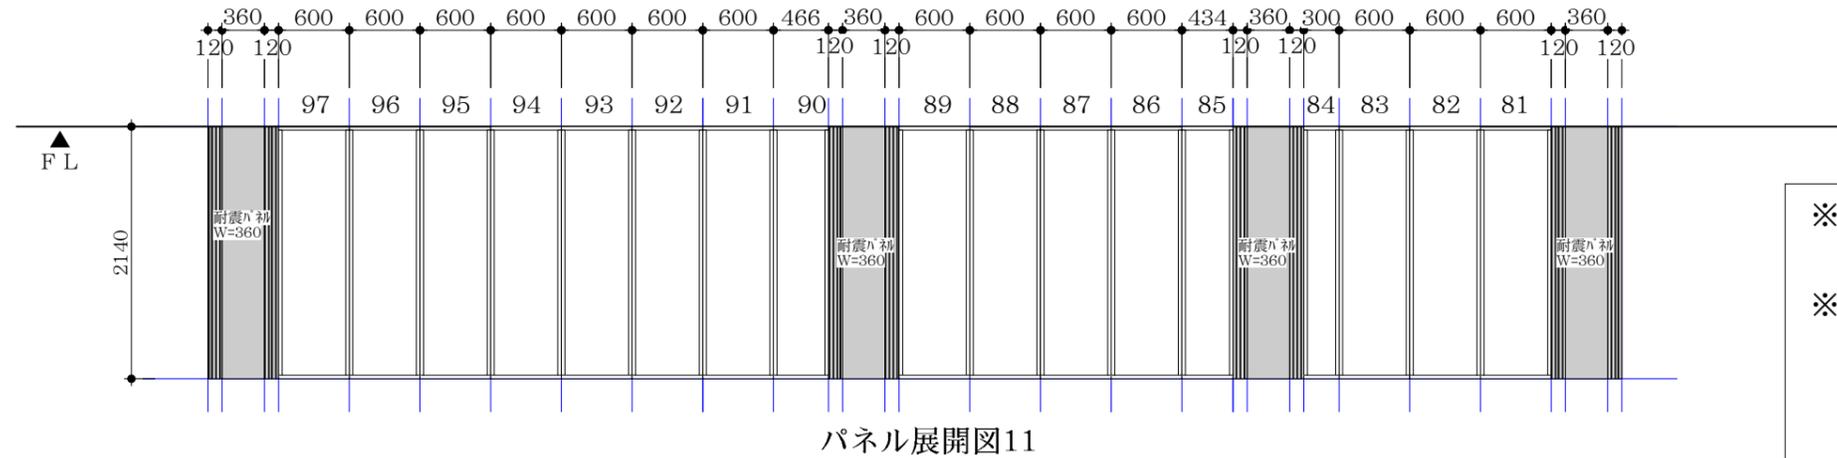

※間柱50 構造用合板15
 64~68 間柱50 構造用合板10
 ※パネル、耐震パネル共
 パネル四方に耐火シール充填
 (耐火シール-Sikaflex-400Fire)
 64~68は不要

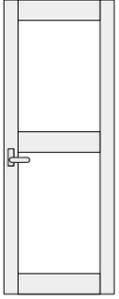記号	形状	寸法	開閉形状	数量
		材質	設置場所	
D-80	 ウツワ製 ピアース	793×2,086	開戸	右：1 左：1
		ニューゼーパイン	物置	

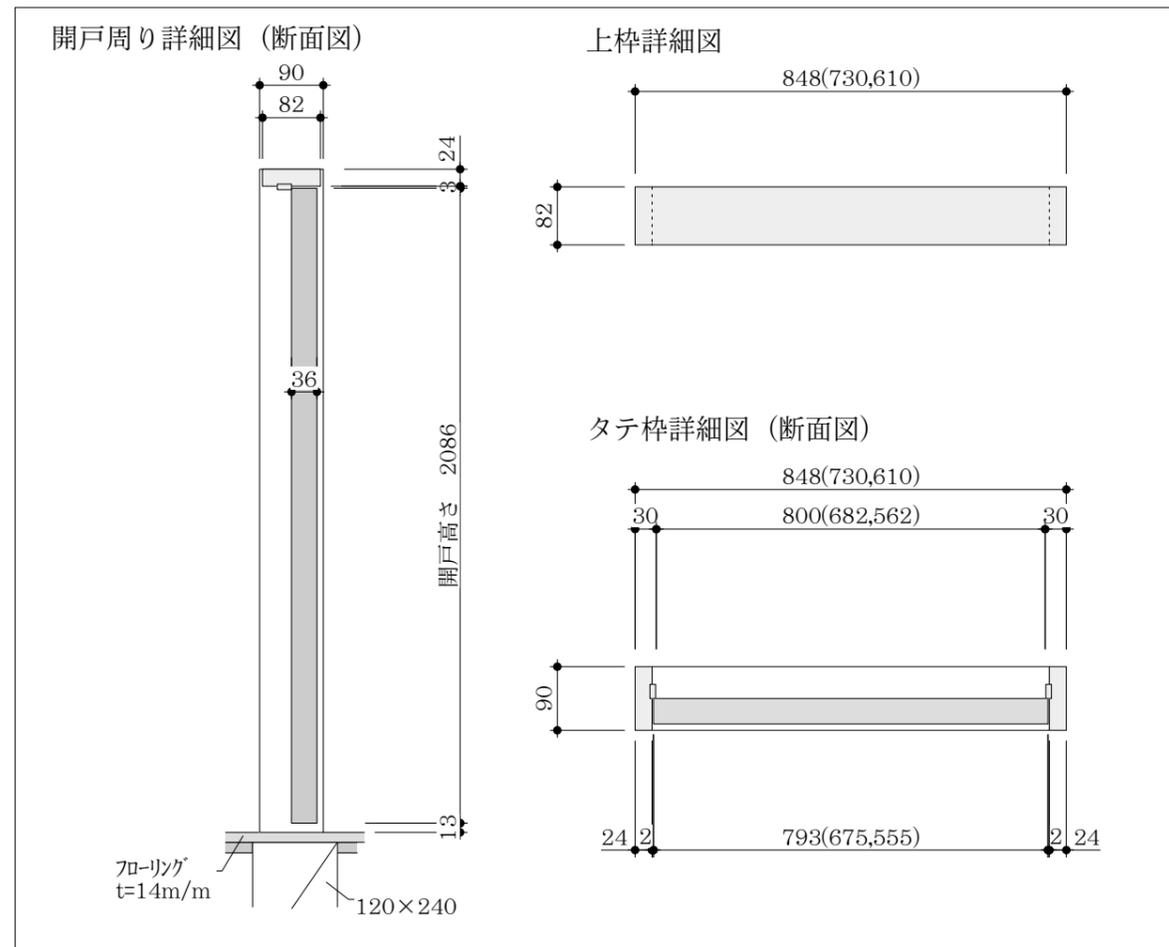

 1級建築士事務所 第4905号 株式会社 アーキビジョン21	TITLE	SCALE	CHECKED	LAST REVISION.	DRAWN.	14 NO.
	B・B-1型 スケルトン 建具表	1 : 50	柴田大祐 一級建築士 第315501号	2022.12.21	名和めぐみ A PERSON IN CHARGE. 丹野正則	

